

STADT UNNA

BEBAUUNGSPLAN UNNA-MASSEN NR. 9

Maßstab 1:1000
GEWERBEGEBIET NÖRDL. D. B1


DIESER BEBAUUNGSPLAN UMFAßT DEN PLANEBEREICH ZWISCHEN EISENBAHNLINIE UNNA-HOLZWICKEDER DER L 82 (KLEISTRASSE), BUNDESTRASSE 1, UND CA. 450 M WESTLICH DER L 821.

ER BESTEHT AUS:
BLATT 1: LAGEPLAN
BLATT 2: TEXTBLATT (EIGENTUMERVERZEICHNIS UND BEGRÜNDUNG)

BLATT 1

1. ANNEHMUNG

<p>--- GEMEINDEGRENZE</p> <p>--- FLUGLINIEN</p> <p>--- VERKEHRSLINIE</p> <p>--- BUNDESTRASSE</p> <p>--- EISENBAHN</p>	<p>VORGESCHRIBENE WISSENSCHAFTLICHE GEGENSTÄNDLICHE STUDIEN UND VERFAHREN</p>
<p>--- STRASSE</p> <p>--- GEBIETE</p> <p>--- GRÜNFLÄCHE</p> <p>--- WASSERLEITUNG</p> <p>--- KLIMATECHNISCHES VERFAHREN</p>	<p>--- GEBIETE</p> <p>--- VERKEHRSLINIE</p> <p>--- GEBIETE</p> <p>--- GRÜNFLÄCHE</p> <p>--- WASSERLEITUNG</p> <p>--- KLIMATECHNISCHES VERFAHREN</p>
<p>--- GEBIETE</p> <p>--- VERKEHRSLINIE</p> <p>--- GRÜNFLÄCHE</p> <p>--- WASSERLEITUNG</p> <p>--- KLIMATECHNISCHES VERFAHREN</p>	<p>--- GEBIETE</p> <p>--- VERKEHRSLINIE</p> <p>--- GEBIETE</p> <p>--- GRÜNFLÄCHE</p> <p>--- WASSERLEITUNG</p> <p>--- KLIMATECHNISCHES VERFAHREN</p>

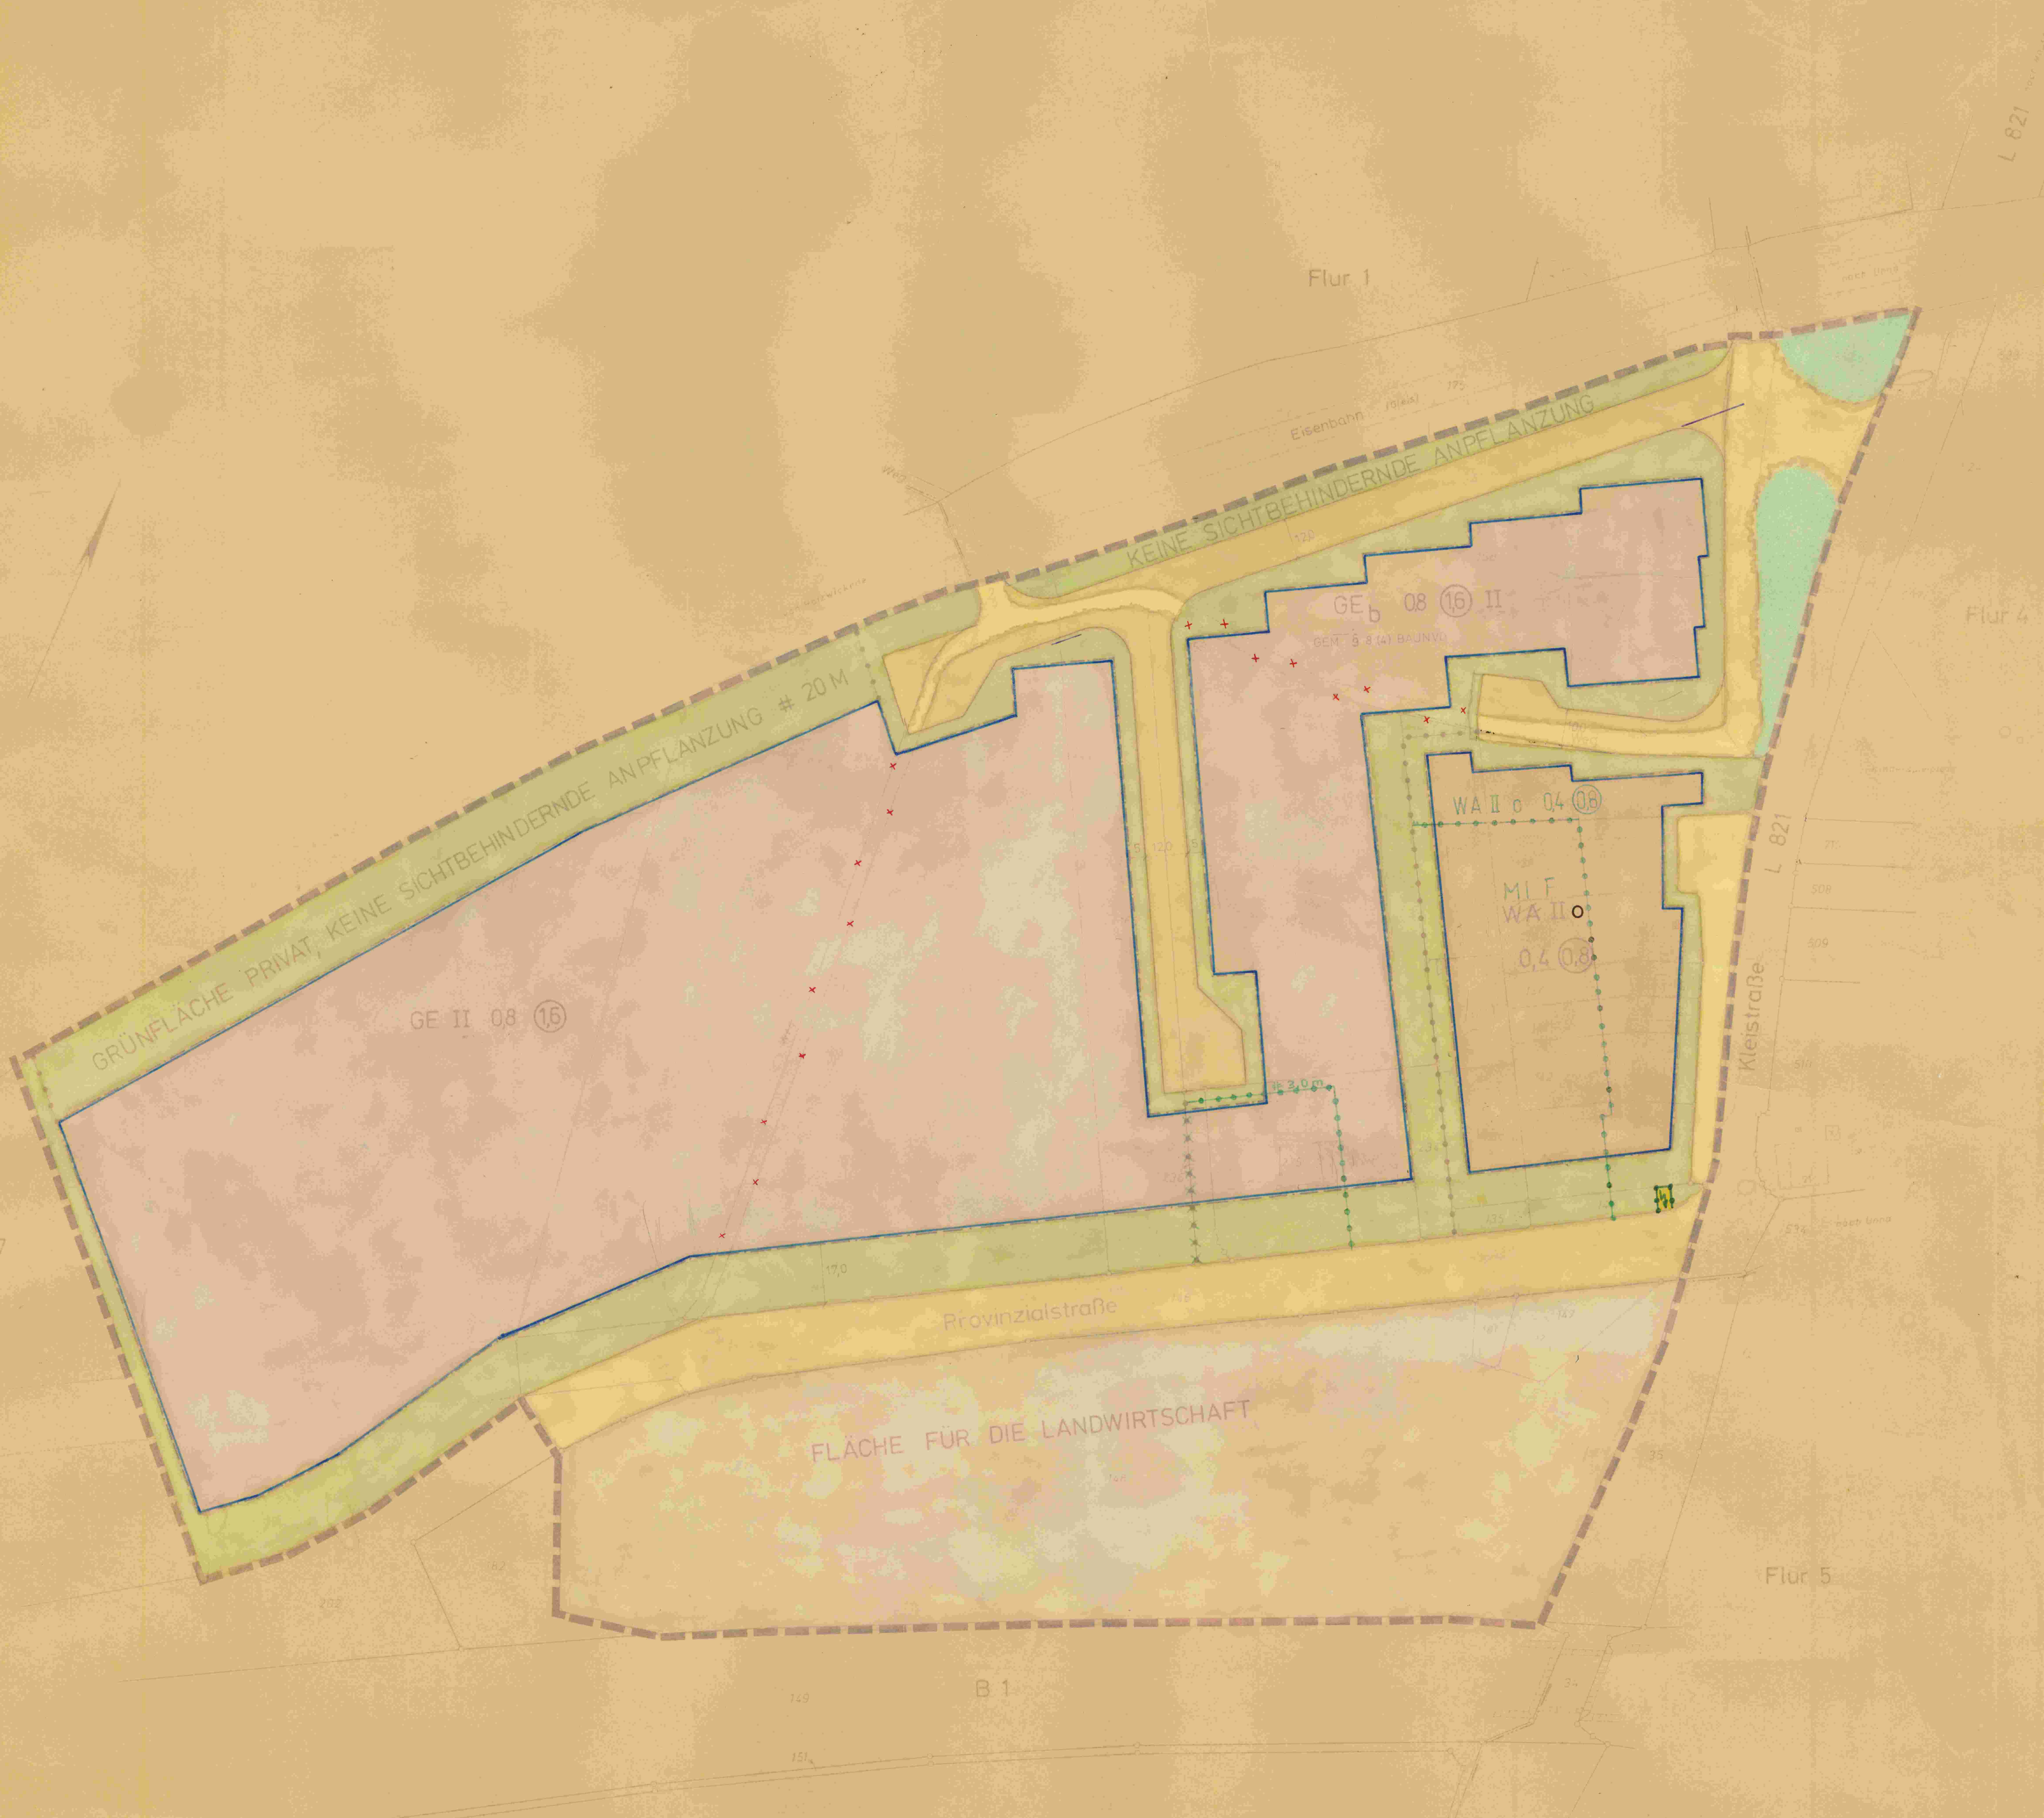

Der ungefähre Mittelpunkt des Bebauungsplanbereiches hat die Koordinatenwerte:
R= 3406 360
H= 5711 120

<p>DIPLOM-INGENIEUR</p> <p>5.8.1971</p> <p><i>K. K...</i></p> <p>STADT UNNA</p> <p>UNNA, DEN 25. 9. 1969</p> <p><i>K. K...</i></p> <p>STADTLANDRAT UNNA</p>	<p>STADT UNNA</p> <p>UNNA, DEN 25. 9. 1969</p> <p><i>K. K...</i></p> <p>STADTLANDRAT UNNA</p>
<p>DIPLOM-INGENIEUR</p> <p>27. 5. 69</p> <p><i>K. K...</i></p> <p>STADT UNNA</p> <p>UNNA, DEN 17. 1. 72</p> <p><i>K. K...</i></p> <p>STADTLANDRAT UNNA</p>	<p>STADT UNNA</p> <p>UNNA, DEN 17. 1. 72</p> <p><i>K. K...</i></p> <p>STADTLANDRAT UNNA</p>
<p>DIPLOM-INGENIEUR</p> <p>20. 12. 1972</p> <p><i>K. K...</i></p> <p>STADT UNNA</p> <p>UNNA, DEN 17. 1. 72</p> <p><i>K. K...</i></p> <p>STADTLANDRAT UNNA</p>	<p>STADT UNNA</p> <p>UNNA, DEN 17. 1. 72</p> <p><i>K. K...</i></p> <p>STADTLANDRAT UNNA</p>
<p>DIPLOM-INGENIEUR</p> <p>27. April 1973</p> <p><i>K. K...</i></p> <p>STADT UNNA</p> <p>UNNA, DEN 23. 1. 72</p> <p><i>K. K...</i></p> <p>STADTLANDRAT UNNA</p>	<p>STADT UNNA</p> <p>UNNA, DEN 23. 1. 72</p> <p><i>K. K...</i></p> <p>STADTLANDRAT UNNA</p>