

INHALT	SEITE
30 37. Änderung des Flächennutzungsplanes der Stadt Unna für die Festlegung von Konzentrationszonen für Windkraftanlagen	40
31 Aufstellung des Bebauungsplanes Unna Nr. 89 „Wohnbebauung Brockhausschule“	40
32 Aufstellung des Bebauungsplanes Unna Nr. 91 „Palaiseaustraße/Hammer Straße“	41
33 Aufstellung des Bebauungsplanes Unna Nr. 74 „Körnerstraße/Lessingstraße“	42
34 36. Änderung des Flächennutzungsplanes der Stadt Unna für den Bereich des Bebauungsplanes Unna Nr. 74 „Körnerstraße/Lessingstraße“	43
35 Absicht der Einziehung öffentlicher Flächen im Stadtgebiet Unna	44

30

B E K A N N T M A C H U N G

37. Änderung des Flächennutzungsplanes der Stadt Unna für die Festlegung von Konzentrationszonen für Windkraftanlagen

Aufgrund des § 3 (2) BauGB hat der Ausschuß für Stadtplanung und Wirtschaftsförderung am 29.04.1998 den Offenlegungsbeschluß für die 37. Änderung des Flächennutzungsplanes der Stadt Unna gefaßt.

Der Entwurf einschl. Erläuterungsbericht liegt in der Zeit vom

25.05.1998 bis einschl. 26.06.1998

beim Planungsamt der Stadt Unna, Rathausplatz 1 (Rathaus, 3. Obergeschoß, Aushang neben Zimmer 307), während der Dienststunden

montags bis donnerstags von 7.30 bis 16.00 Uhr
freitags von 7.30 bis 12.30 Uhr

zu jedermanns Einsicht öffentlich aus.

Bedenken und Anregungen können während der Auslegungsfrist geäußert werden.

Unna, 04.05.1998

gez. Dördelmann
Bürgermeister

ABl. StUN 8-30/15. Mai 1998

31

B E K A N N T M A C H U N G

**Aufstellung des Bebauungsplanes Unna Nr. 89
„Wohnbebauung Brockhausschule“**

Aufgrund des § 2 (1) BauGB hat der Hauptausschuß des Rates der Stadt Unna am 26.03.1998 die Aufstellung des Bebauungsplanes Unna Nr. 89 „Wohnbebauung Brockhausschule“ beschlossen.

Der räumliche Geltungsbereich wird begrenzt:

im Westen von der westlichen Grenze der Eichenstraße

im Norden von der südlichen Grenze des Grundstücks Gemarkung Unna, Flur 25, Flurstück 1296

im Osten

von der östlichen Grenze der Grundstücke Gemarkung Unna, Flur 25, Flurstücke 1095 und 704

im Süden

von der nördlichen Grenze der Grundstücke Gemarkung Unna, Flur 25, Flurstücke 704 und 998 sowie der östlichen und südlichen Grenze des Erlenweges.

Der vom Bebauungsplan Unna Nr. 89 „Wohnbebauung Brockhausschule“ überlagerte Teilbereich des Bebauungsplanes Unna Nr. 7 „Gartenvorstadt“ wird mit der Aufstellung des v.g. Bebauungsplanes aufgehoben.

Die Aufstellung des Bebauungsplanes wird hiermit öffentlich bekanntgemacht.

Unna, 04.05.1998

gez. Dördelmann
Bürgermeister

ABl. StUN 8-31/15. Mai 1998

32

B E K A N N T M A C H U N G

**Aufstellung des Bebauungsplanes Unna Nr. 91
„Palaiseaustraße/Hammer Straße“**

Aufgrund des § 2 (1) BauGB hat der Ausschuß für Stadtplanung und Wirtschaftsförderung des Rates der Stadt Unna am 04.03.1998 die Aufstellung des Bebauungsplanes Unna Nr. 91 „Palaiseaustraße/Hammer Straße“ beschlossen.

Der räumliche Geltungsbereich wird begrenzt:

im Westen

von der östlichen Begrenzung der Stellplatzanlage an der Palaiseaustraße

im Norden

von der nördlichen Begrenzung der Stellplatzanlage an der Palaiseaustraße und der nordöstlichen Grenze des Grundstücks Gemarkung Unna, Flur 40, Flurstück 1003

im Osten

von der westlichen Grenze der Hammer Straße (Flurstück 1151)

im Süden

von der nördlichen Grenze der Palaiseaustraße und der südlichen Begrenzung der Stellplatzanlage an der Palaiseaustraße.

Der vom Bebauungsplan Unna Nr. 91 „Palaiseaustraße/Hammer Straße“ überlagerte Teilbereich des Bebauungsplanes Unna Nr. 11 „Berliner Allee“ wird mit der Aufstellung des v.g. Bebauungsplanes aufgehoben.

Die Aufstellung des Bebauungsplanes wird hiermit öffentlich bekanntgemacht.

Unna, 04.05.1998

gez. Dördelmann
Bürgermeister

ABl. StUN 8-32/15. Mai 1998

33

BEKANNTMACHUNG

**Aufstellung des Bebauungsplanes Unna Nr. 74
„Körnerstraße/Lessingstraße“**

Der Ausschuß für Stadtplanung und Wirtschaftsförderung der Stadt Unna hat am 02.02.1998 die öffentliche Auslegung des Bebauungsplanes Unna Nr. 74 „Körnerstraße/Lessingstraße“ beschlossen.

Der Bebauungsplan einschl. Begründung und textliche Festsetzungen liegen in der Zeit vom

28.05.1998 bis 30.06.1998 einschl.

beim Planungsamt der Stadt Unna, Rathausplatz 1 (Rathaus, 3. Obergeschoß, Aushang neben Zimmer 307), während der Dienststunden

montags bis donnerstags von 7.30 bis 16.00 Uhr
freitags von 7.30 bis 12.30 Uhr

zu jedermanns Einsicht öffentlich aus.

Bedenken und Anregungen können während der Auslegungsfrist geäußert werden.

Unna, 07.05.1998

gez. Dördelmann
Bürgermeister

ABl. StUN 8-33/15. Mai 1998

BEKANNTMACHUNG

36. Änderung des Flächennutzungsplanes der Stadt Unna für den Bereich des Bebauungsplanes Unna Nr. 74 „Körnerstraße/Lessingstraße“

Aufgrund der §§ 2 (1) und 3 (2) BauGB hat der Ausschuß für Stadtplanung und Wirtschaftsförderung am 02.02.1998 den Aufstellungs- und Offenlegungsbeschuß für die 36. Änderung des Flächennutzungsplanes der Stadt Unna gefaßt.

Der Änderungsbereich wird begrenzt:

- im Norden von der Eisenbahnlinie Unna/Soest
- im Westen vom Hellweg
- im Süden von der Lessingstraße und deren Verlängerung nach Osten
- im Osten von einer Parallelen ca. 50 m östlich zur Körnerstraße und deren Verlängerung nach Norden zur Eisenbahnlinie

Der Entwurf einschl. Erläuterungsbericht liegen in der Zeit vom

28.05.1998 bis einschl. 30.06.1998

beim Planungsamt der Stadt Unna, Rathausplatz 1 (Rathaus, 3. Obergeschoß, Aushang neben Zimmer 307), während der Dienststunden

montags bis donnerstags von 7.30 bis 16.00 Uhr
freitags von 7.30 bis 12.30 Uhr

zu jedermanns Einsicht öffentlich aus.

Bedenken und Anregungen können während der Auslegungsfrist geäußert werden.

Unna, 07.05.1998

gez. Dördelmann
Bürgermeister

ABl. StUN 8-34/15. Mai 1998

BEKANNTMACHUNG

Absicht der Einziehung öffentlicher Flächen im Stadtgebiet Unna

Der Rat der Stadt Unna hat am 26.03.1998 beschlossen:

Die in den nachfolgenden Lageplänen 1 - 7 vom 16.02.98 kenntlich gemachten Flächen der öffentlichen Grundstücke

- Alleestraße,
Gemarkung Kessebüren, Flur 1, Flurstück 440;
- Am Teich,
Gemarkung Afferde, Flur 2, Flurstück 180;
- Hellweg,
Gemarkung Unna, Flur 18, Flurstück 658;
- Hertingerstraße,
Gemarkung Unna, Flur 23, Flurstück 639;
- Jägerweg,
Gemarkung Unna, Flur 27, Flurstück 242;
- Ostfeldweg,
Gemarkung Lünern, Flur 2, Flurstück 33,
Flur 10, Flurstücke 388 u. 394;
- Zechenstraße,
Gemarkung Unna, Flur 39, Flurstücke 470 u. 471;

sollen wegen fehlender Verkehrsbedeutung dem öffentlichen Gemeingebrauch entzogen und gemäß § 7 Straßen- und Wegegesetz des Landes Nordrhein-Westfalen (StrWG NW) vom 23.09.95 (GV NW S. 1028) in der z. Z. geltenden Fassung eingezogen werden.


Personen, die glauben, durch diese Einziehung in ihren Rechten verletzt zu werden, haben Gelegenheit, innerhalb von drei Monaten nach öffentlicher Bekanntmachung Einwendungen gegen die beabsichtigte Einziehung beim Stadtdirektor der Stadt Unna, Tiefbauamt, Rathausplatz 1, 59423 Unna, zu erheben.

Unna, 29. April 1998

STADT UNNA
Der Stadtdirektor
als Straßenbaubehörde

gez. Prof. Dunker


ABl. StUN 8-35/15. Mai 1998

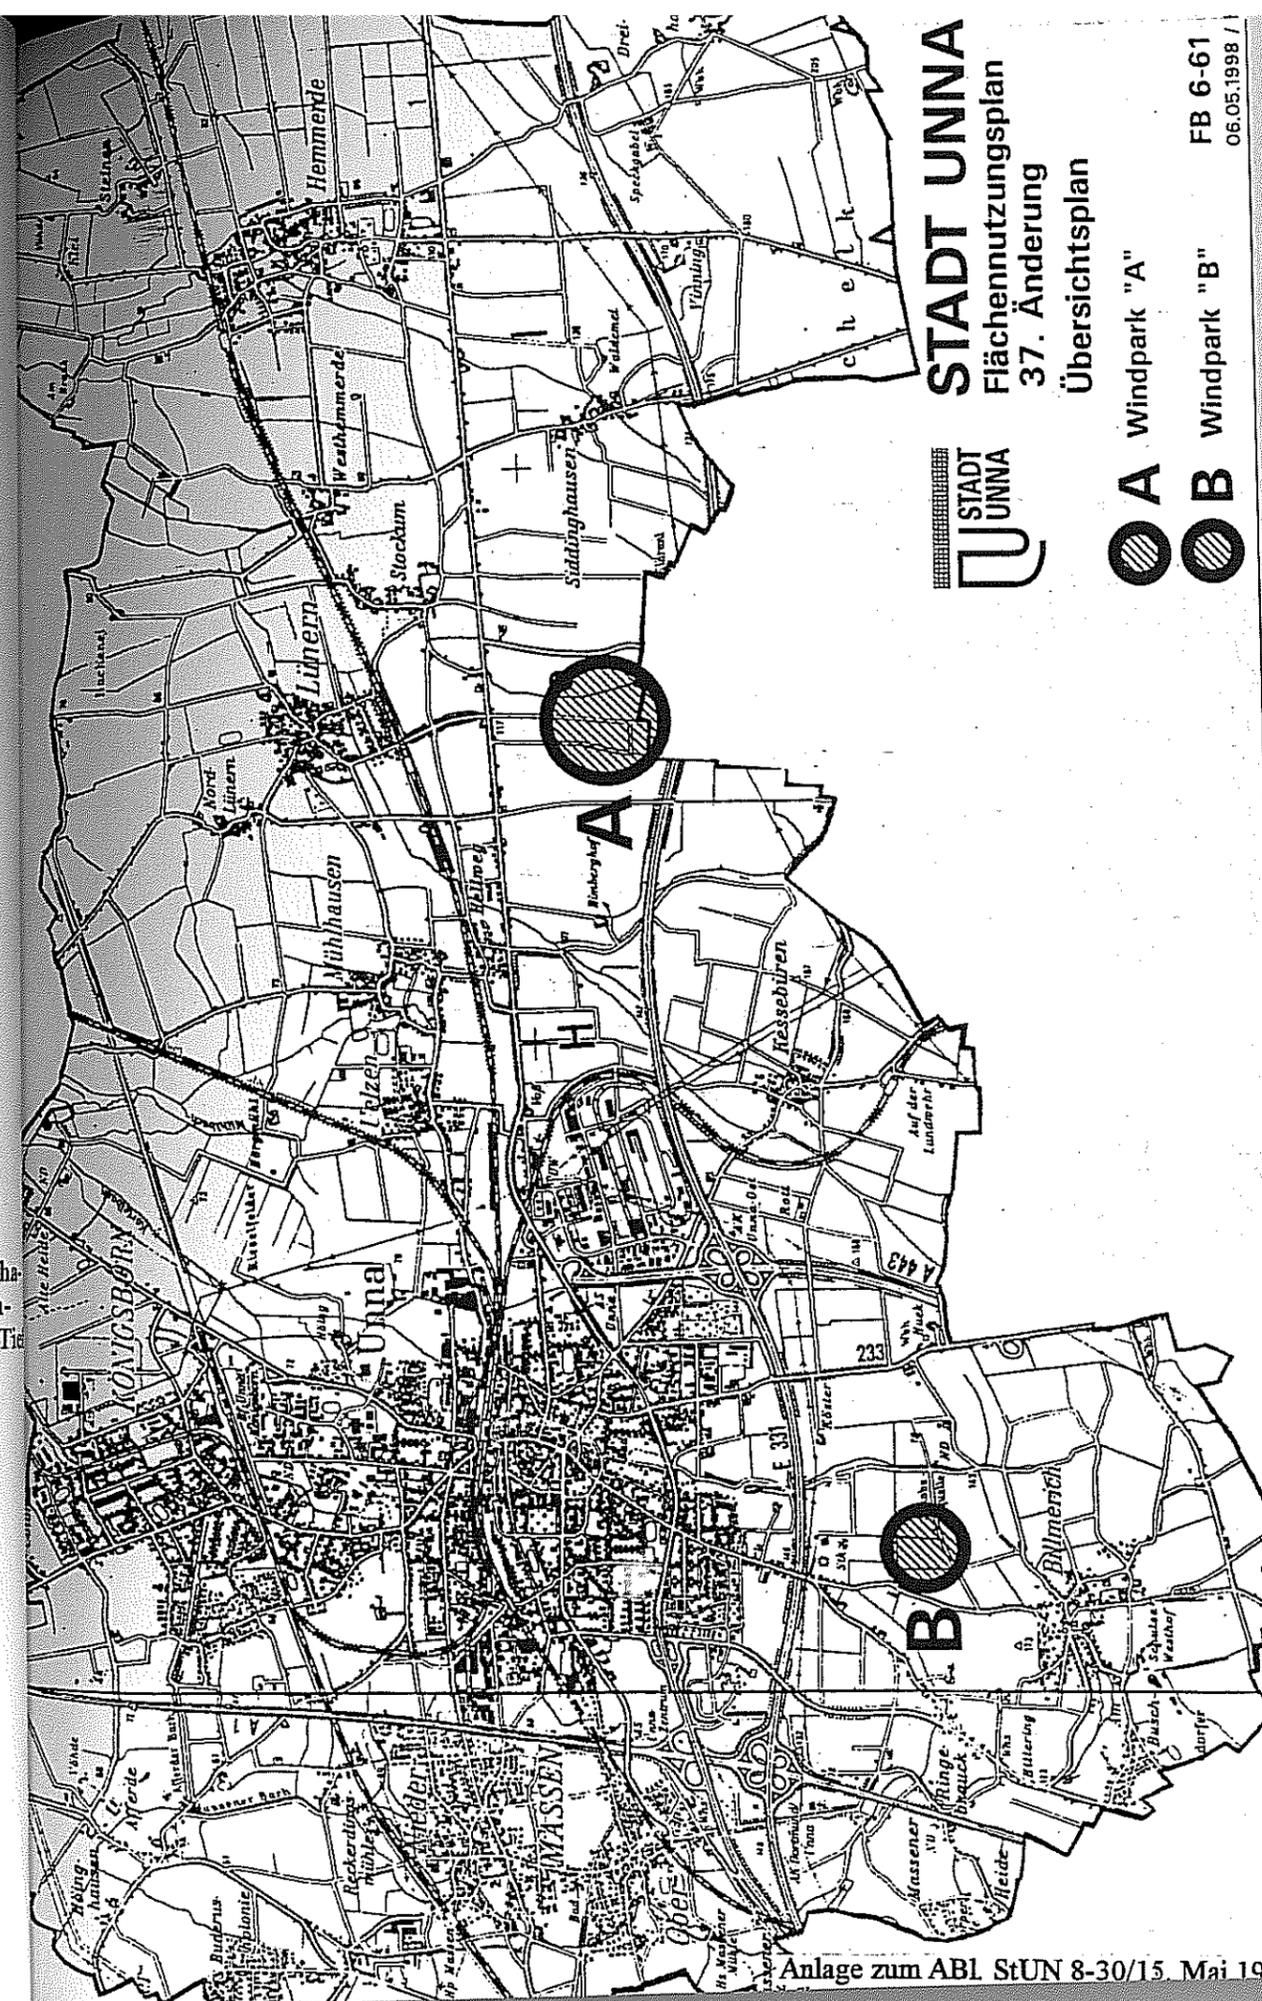

STADT UNNA
Flächennutzungsplan
37. Änderung
Übersichtsplan

- A Windpark "A"
- B Windpark "B"

FB 6-61
06.05.1998 /

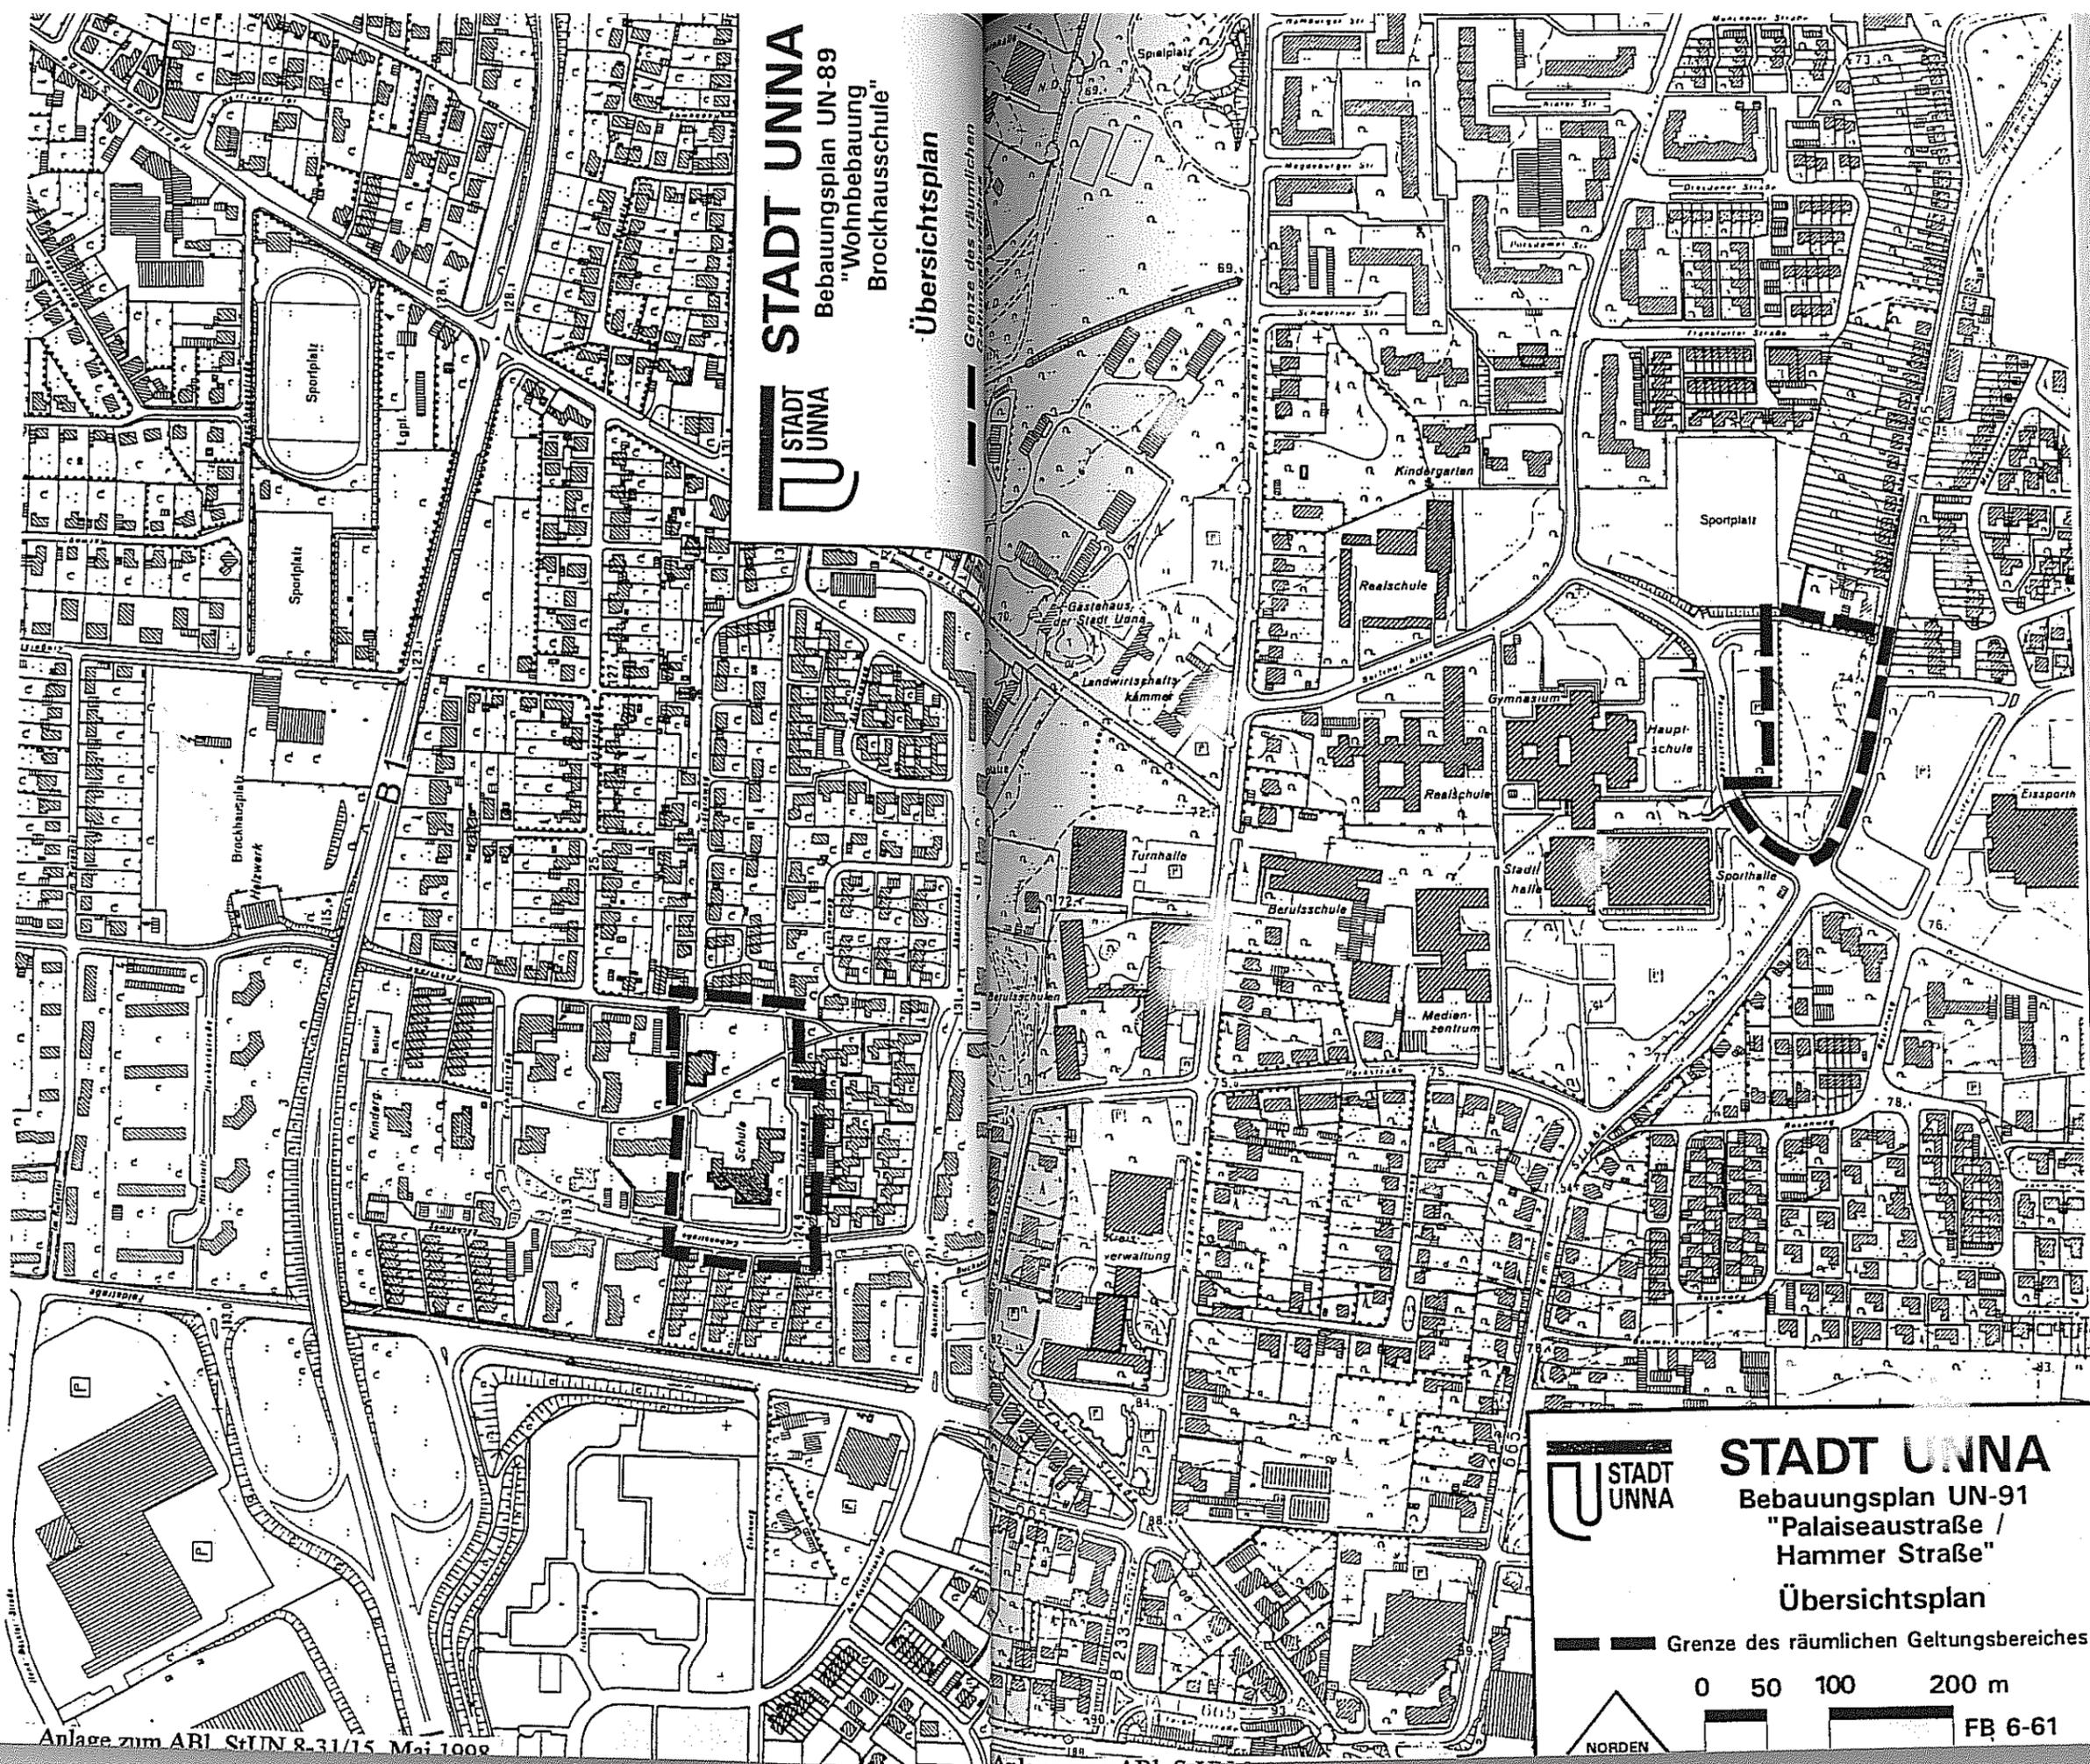

STADT UNNA
 Bebauungsplan UN-89
 "Wohnbebauung
 Brockhausschule"
 Übersichtsplan

Gränze des räumlichen Geltungsbereiches




STADT UNNA
 Bebauungsplan UN-91
 "Palaiseastraße /
 Hammer Straße"
 Übersichtsplan

Gränze des räumlichen Geltungsbereiches


0 50 100 200 m




FB 6-61

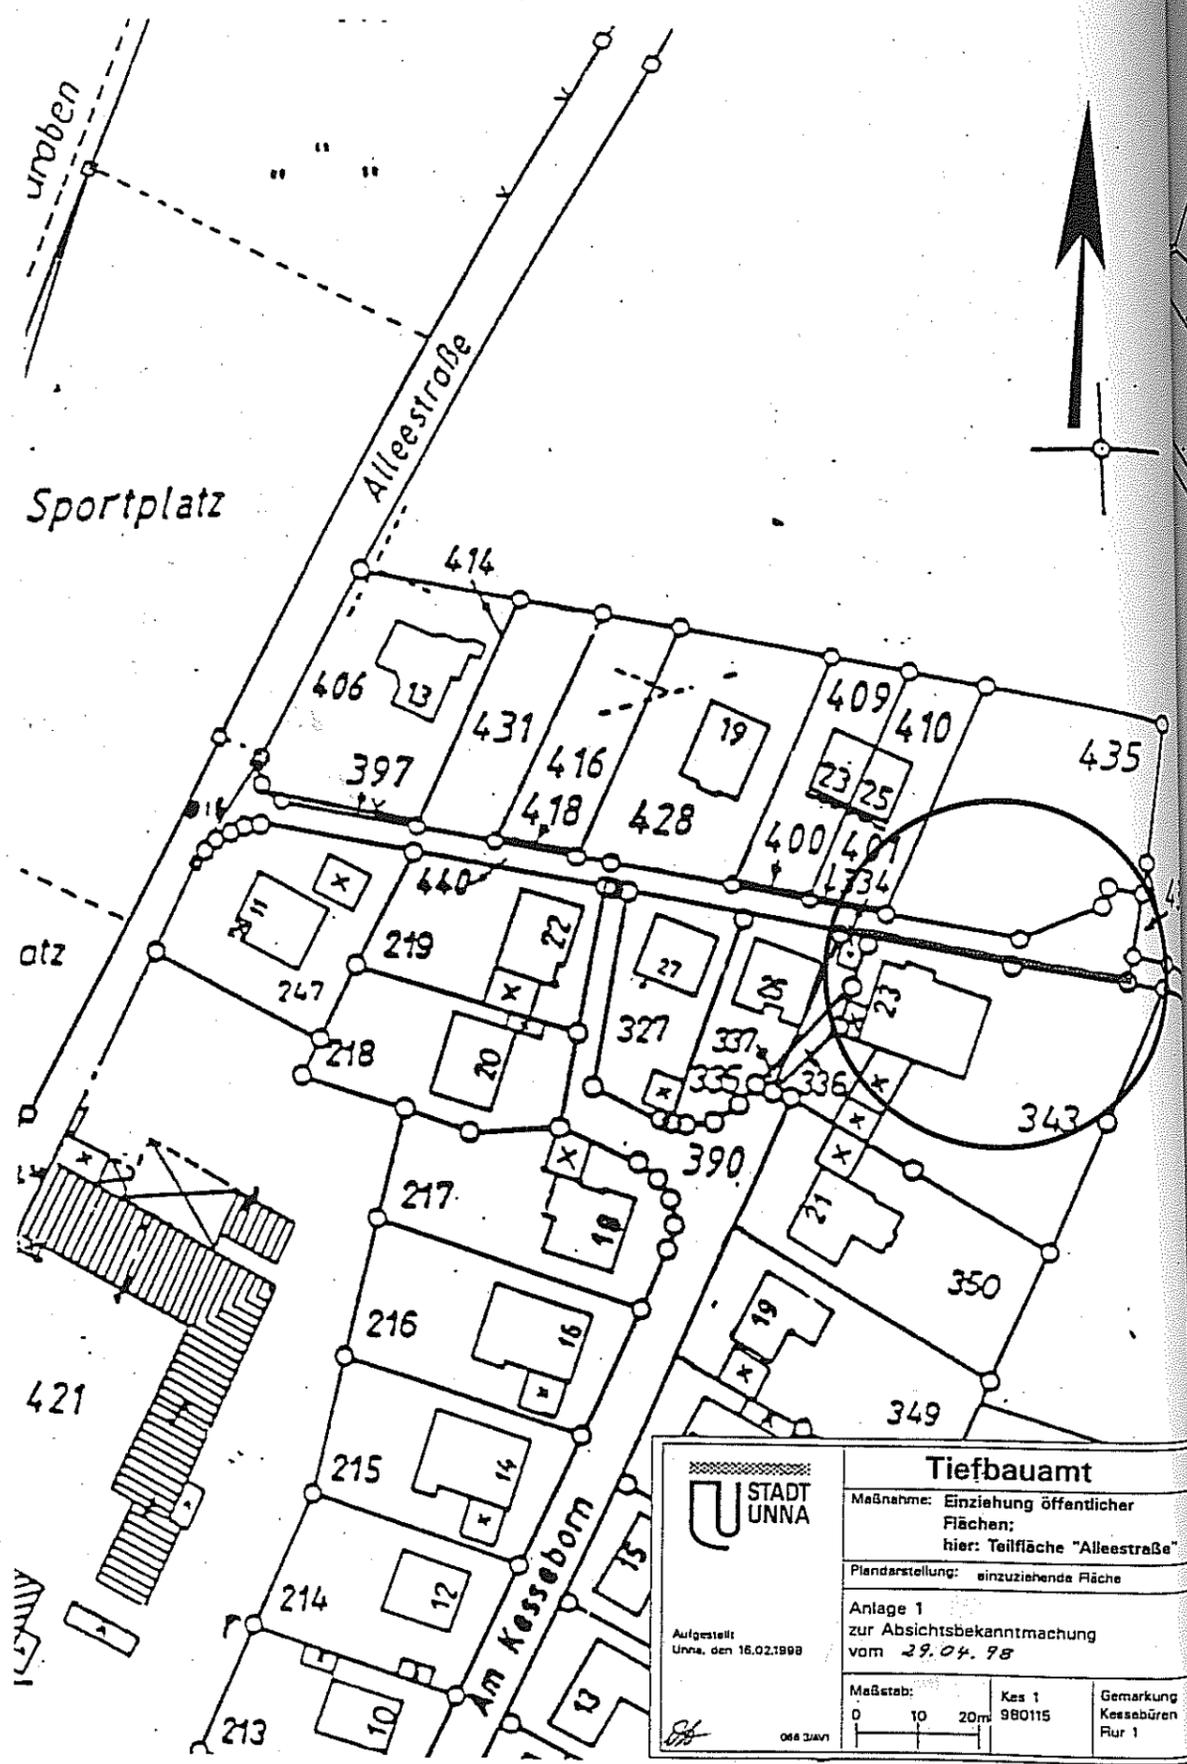


 Aufgestellt: Unna, den 16.02.1998	Tiefbauamt		
	Maßnahme: Einziehung öffentlicher Flächen; hier: Teilfläche "Alleestraße"		
	Plandarstellung: einzuziehende Fläche		
	Anlage 1 zur Absichtsbekanntmachung vom 29.04.98		
Maßstab:	Kes 1 980115	Gemarkung Kessebüren Flur 1	
0	10	20m	

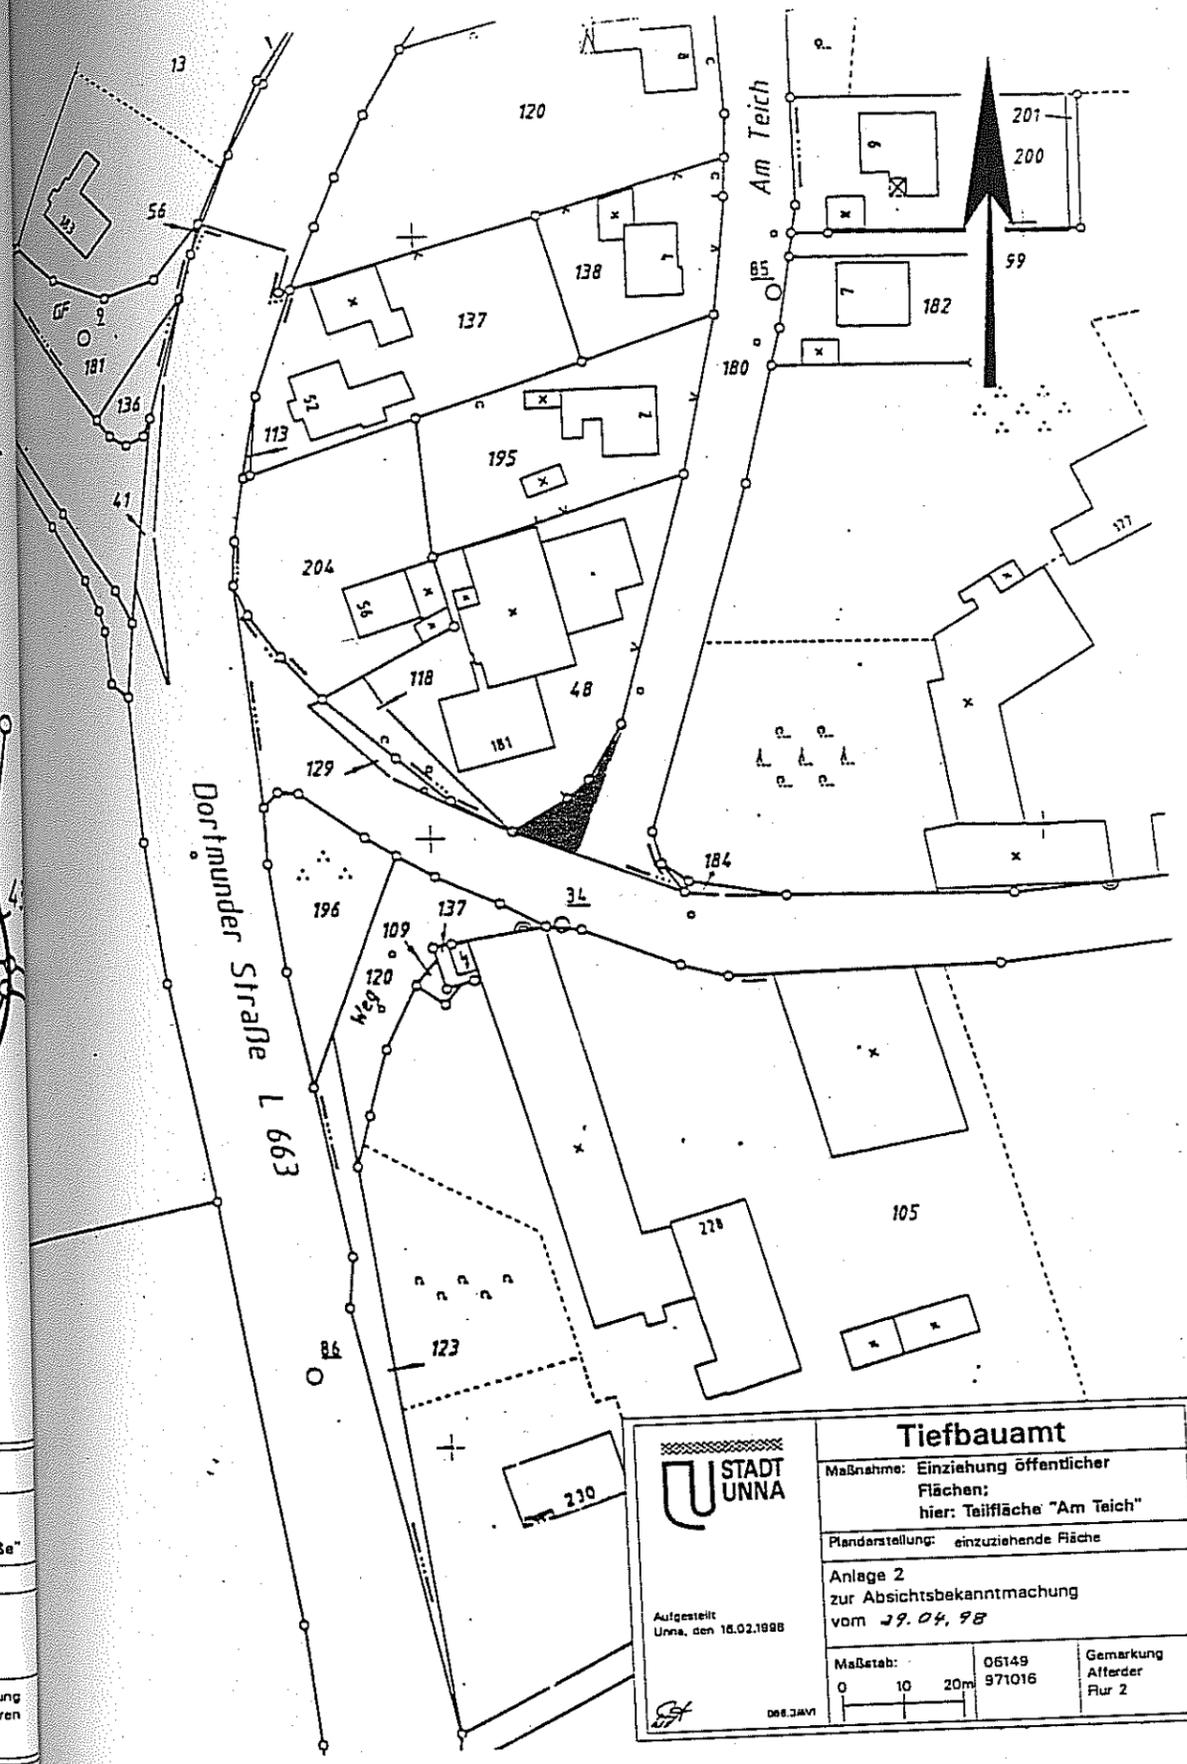


 Aufgestellt: Unna, den 16.02.1998	Tiefbauamt		
	Maßnahme: Einziehung öffentlicher Flächen; hier: Teilfläche "Am Teich"		
	Plandarstellung: einzuziehende Fläche		
	Anlage 2 zur Absichtsbekanntmachung vom 29.04.98		
Maßstab:	06149 971016	Gemarkung Alfterder Flur 2	
0	10	20m	

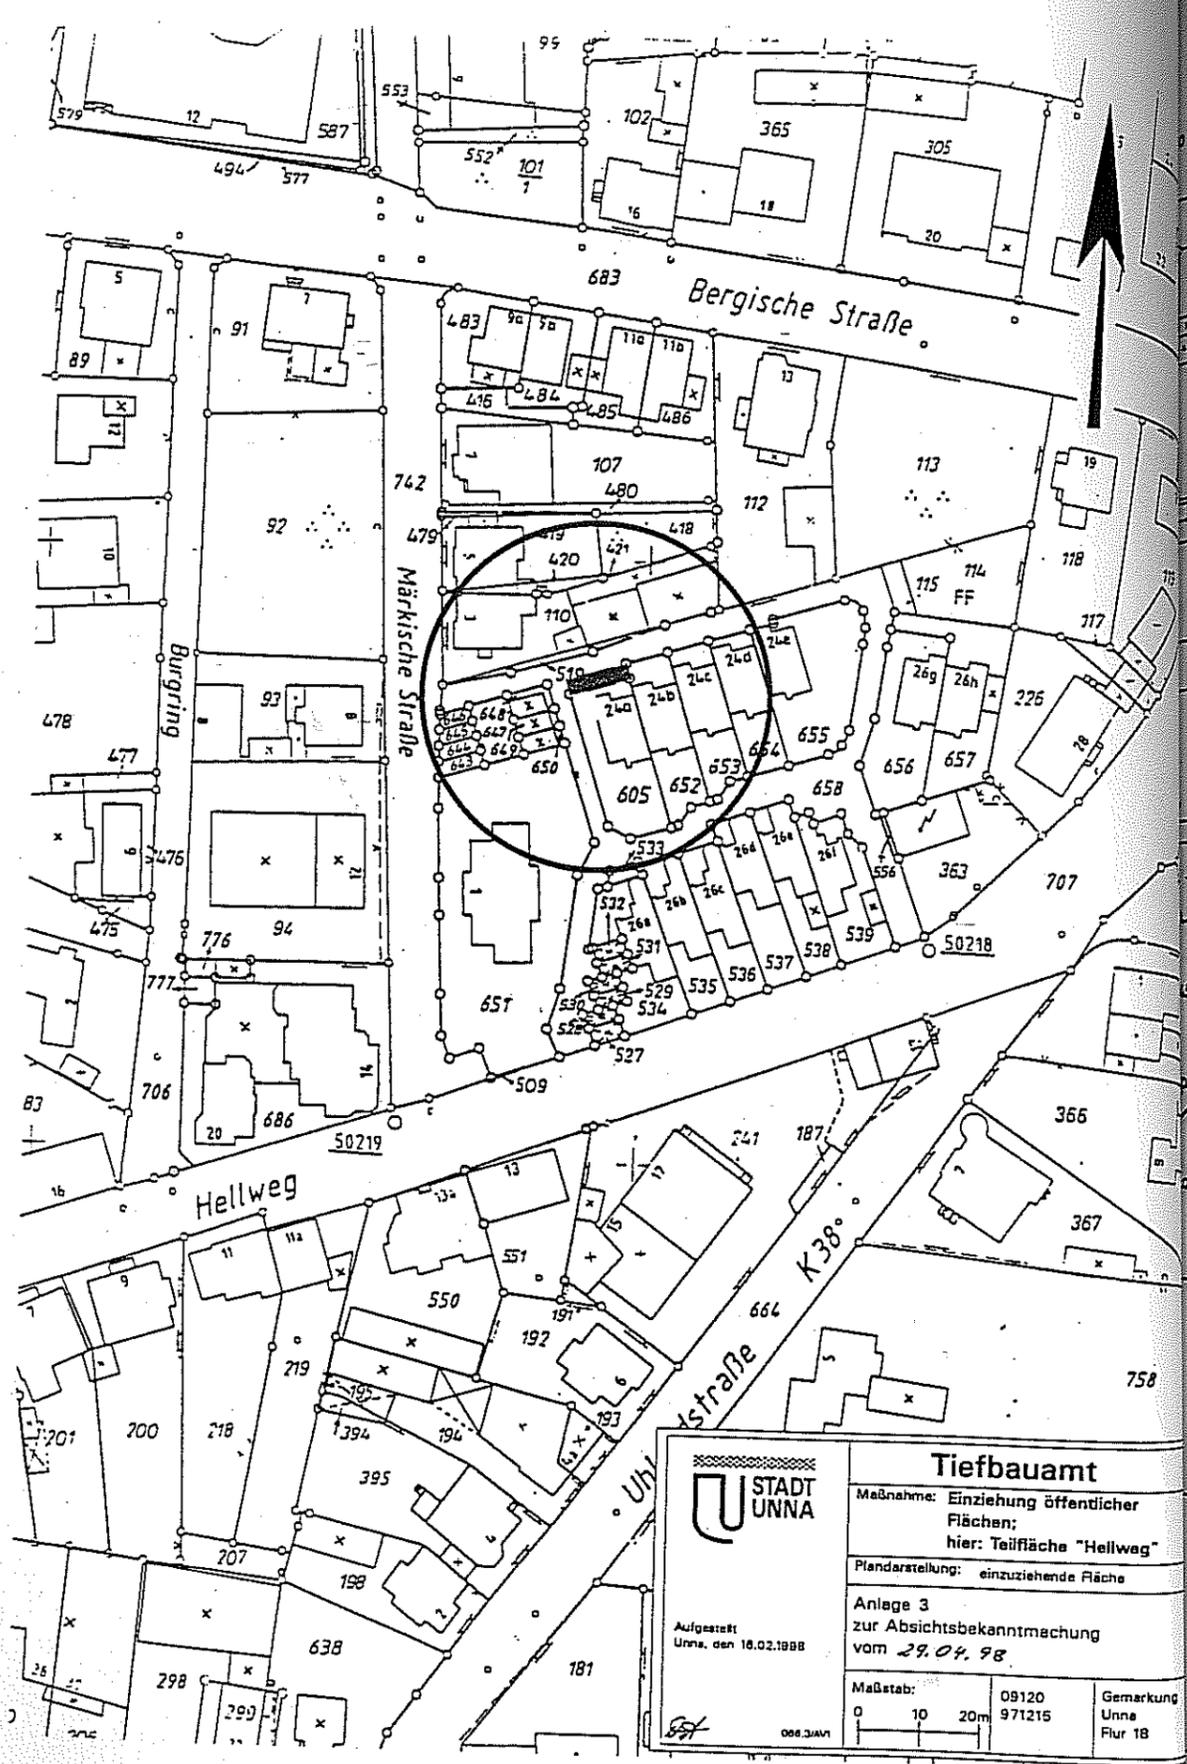

Tiefbauamt		
		
Maßnahme: Einziehung öffentlicher Flächen; hier: Teilfläche "Hellweg"		
Plandarstellung: einzuziehende Fläche		
Anlage 3 zur Absichtsbekanntmachung vom 29.04.98		
Maßstab: 0 10 20m	09120 971215	Gemarkung Unna Flur 18
Aufgestellt Unna, den 16.02.1998		

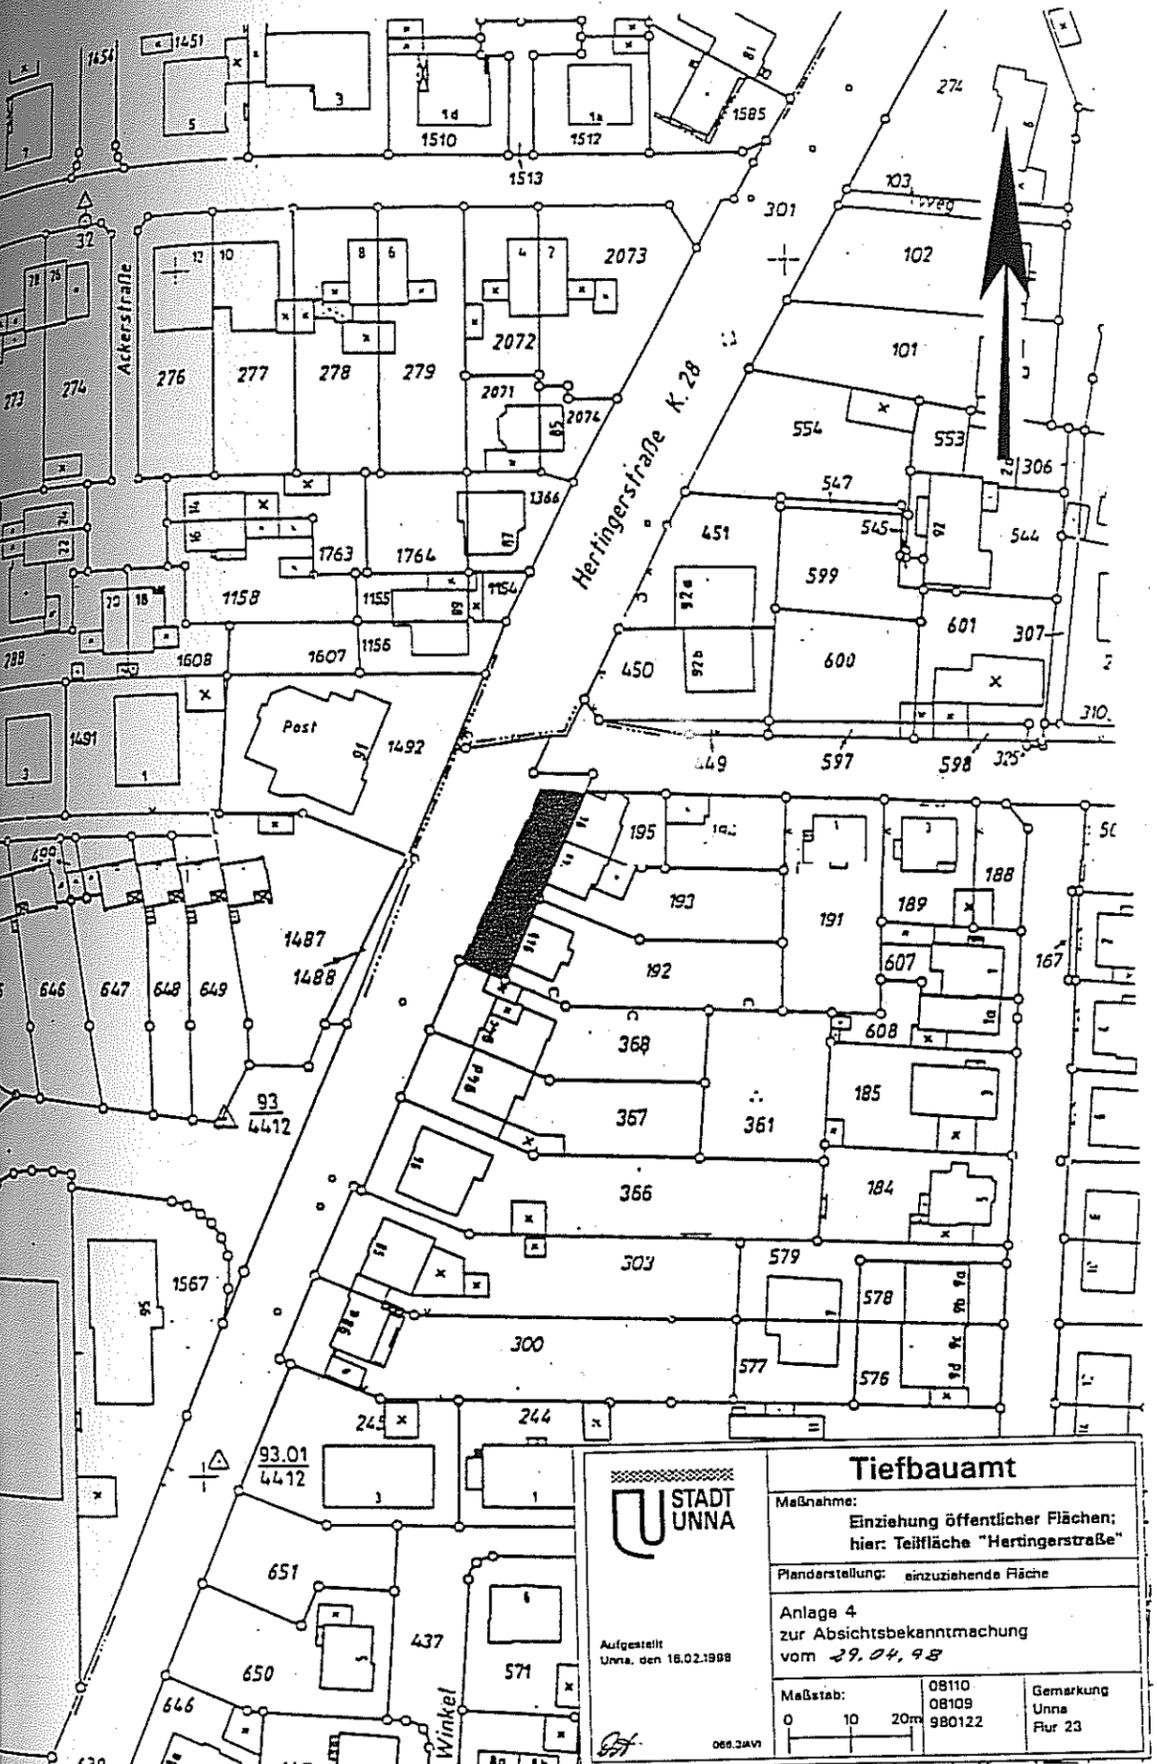

Tiefbauamt		
		
Maßnahme: Einziehung öffentlicher Flächen; hier: Teilfläche "Herfingersstraße"		
Plandarstellung: einzuziehende Fläche		
Anlage 4 zur Absichtsbekanntmachung vom 29.04.98		
Maßstab: 0 10 20m	08110 08109 980122	Gemarkung Unna Flur 23
Aufgestellt Unna, den 16.02.1998		

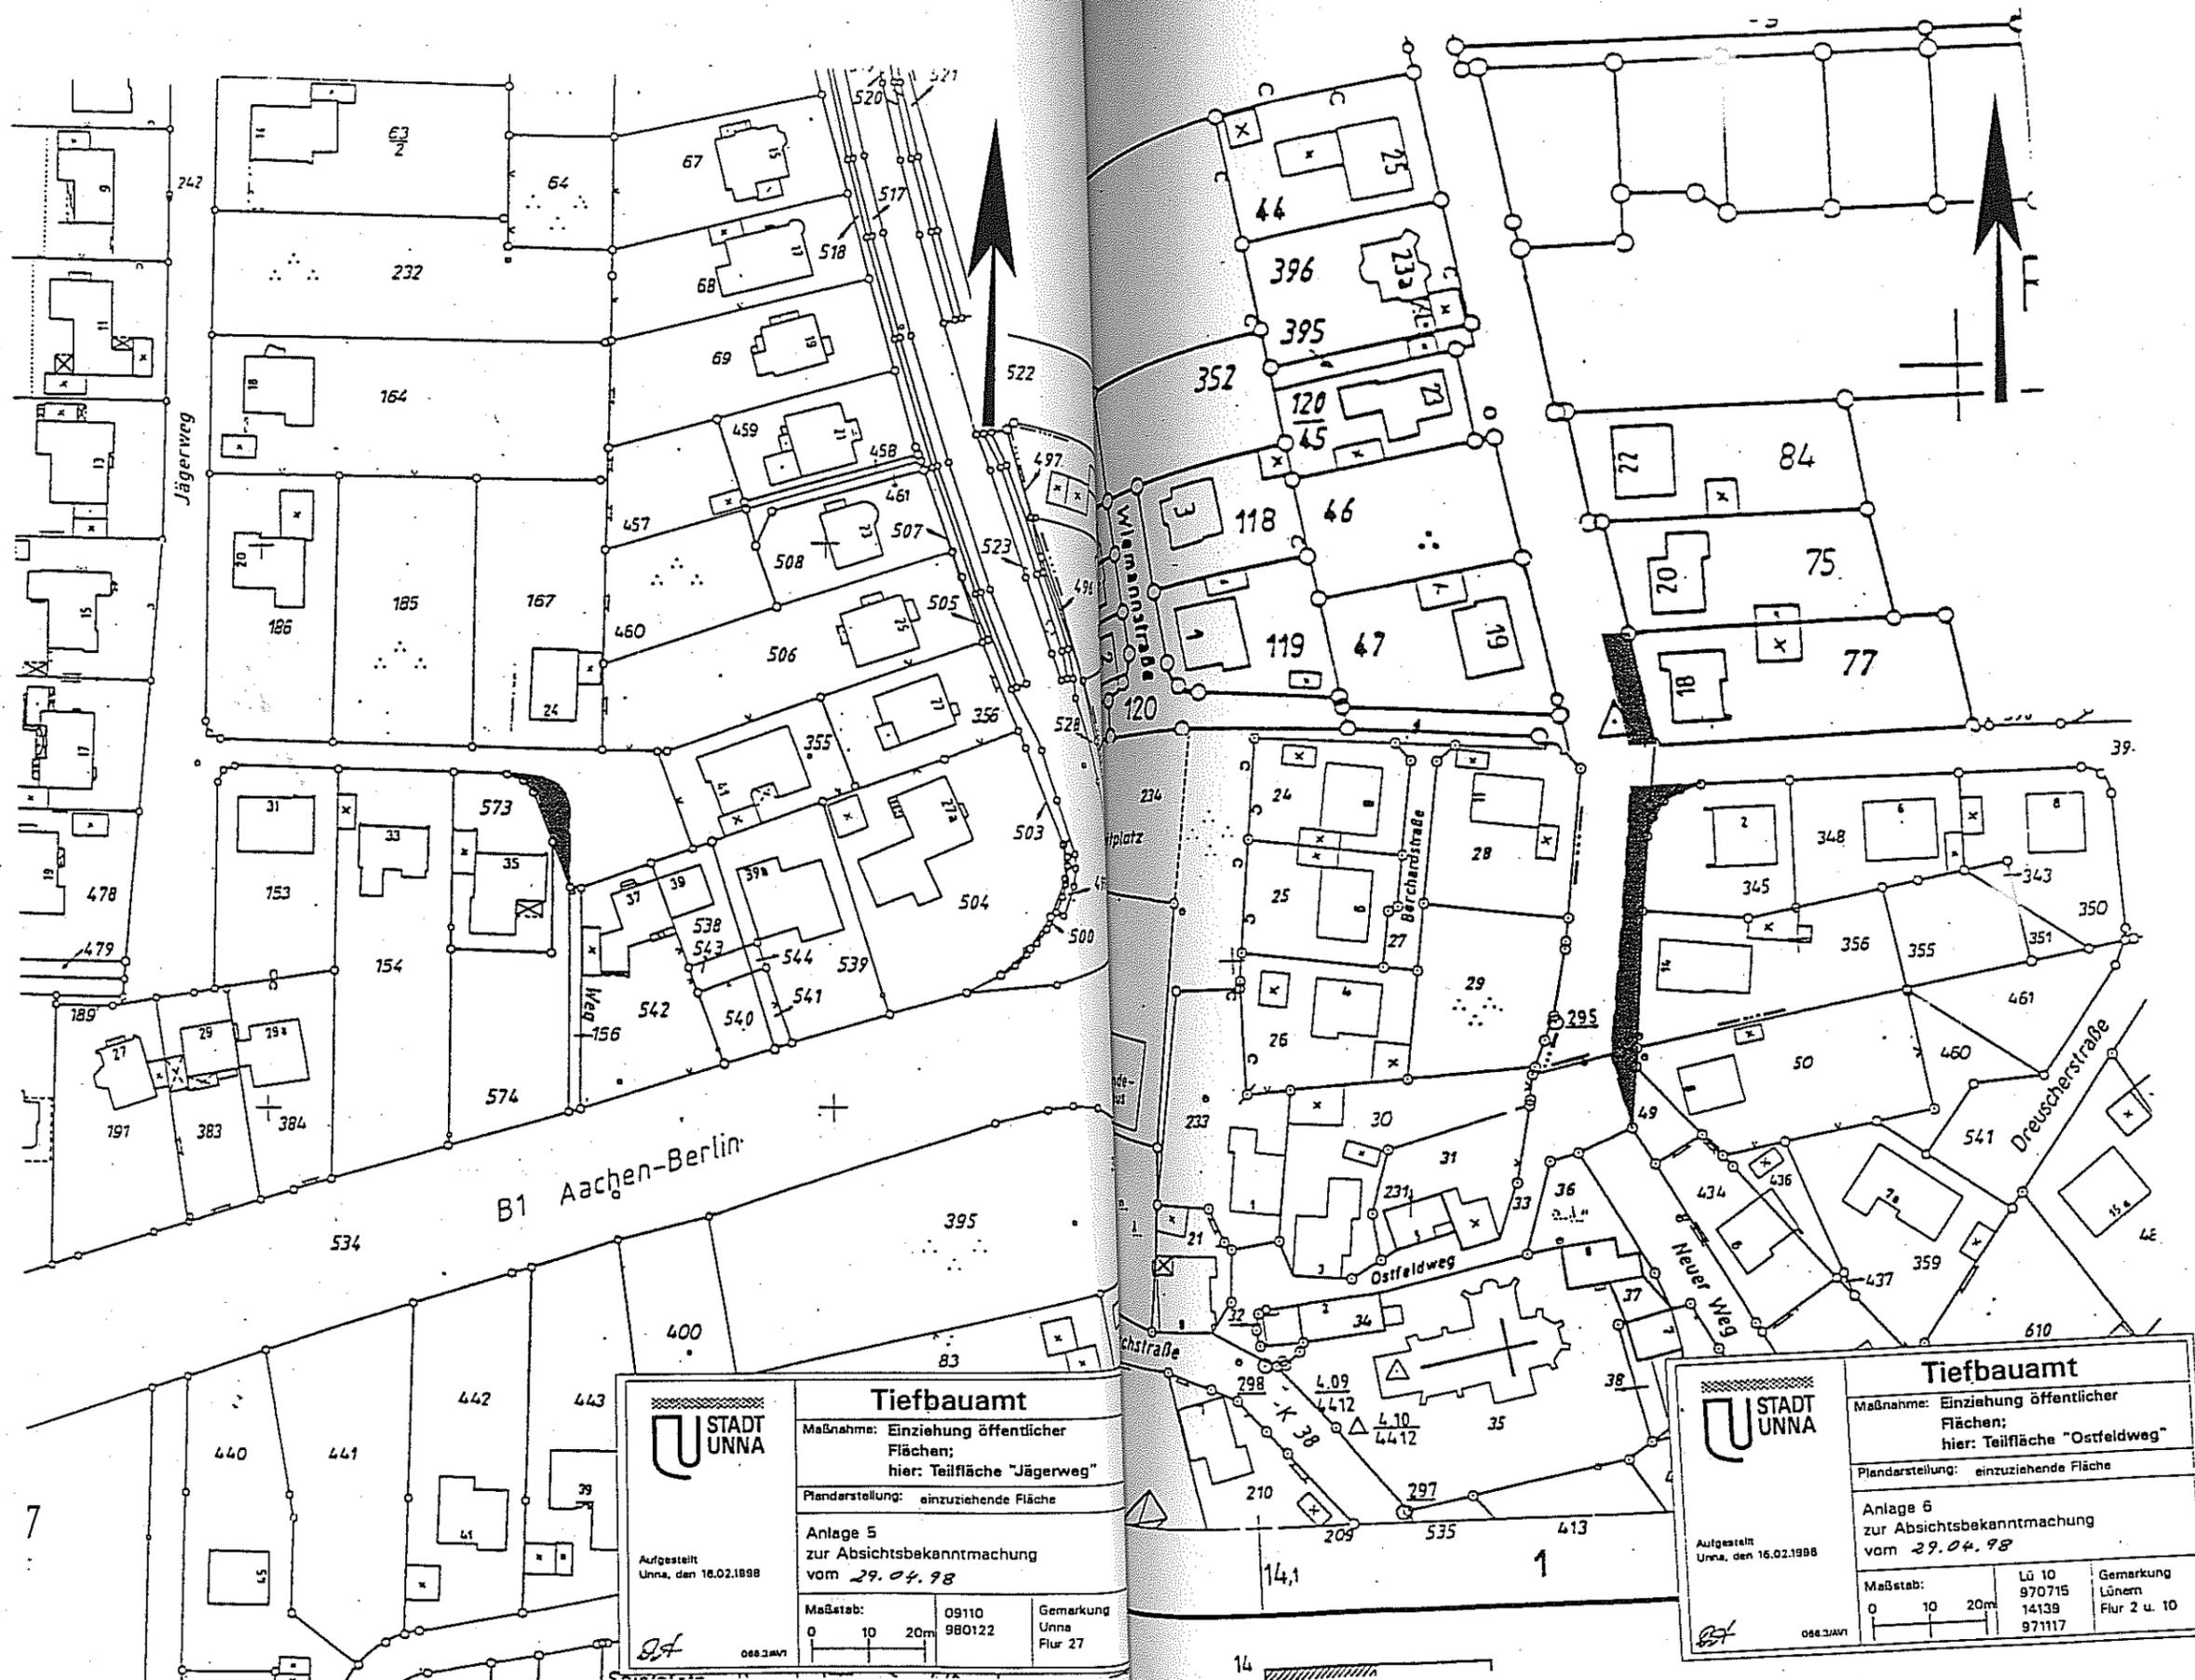

STADT UNNA

Tiefbauamt

Maßnahme: Einziehung öffentlicher Flächen;
hier: Teilfläche "Jägerweg"

Plandarstellung: einzuziehende Fläche

Anlage 5
zur Absichtsbekanntmachung
vom 29.04.98

Aufgestellt
Unna, den 16.02.1998

Maßstab: 0 10 20m

09110 980122 Gemarkung Unna Flur 27

STADT UNNA

Tiefbauamt

Maßnahme: Einziehung öffentlicher Flächen;
hier: Teilfläche "Ostfeldweg"

Plandarstellung: einzuziehende Fläche

Anlage 6
zur Absichtsbekanntmachung
vom 29.04.98

Aufgestellt
Unna, den 16.02.1998

Maßstab: 0 10 20m

Lü 10 970715 Gemarkung Lüdem Flur 2 u. 10
14139 971117

