


SCHNITT A-A

- Abbruch
- Neu
- Staubschutzwand/Bodenschutz
- Bestand

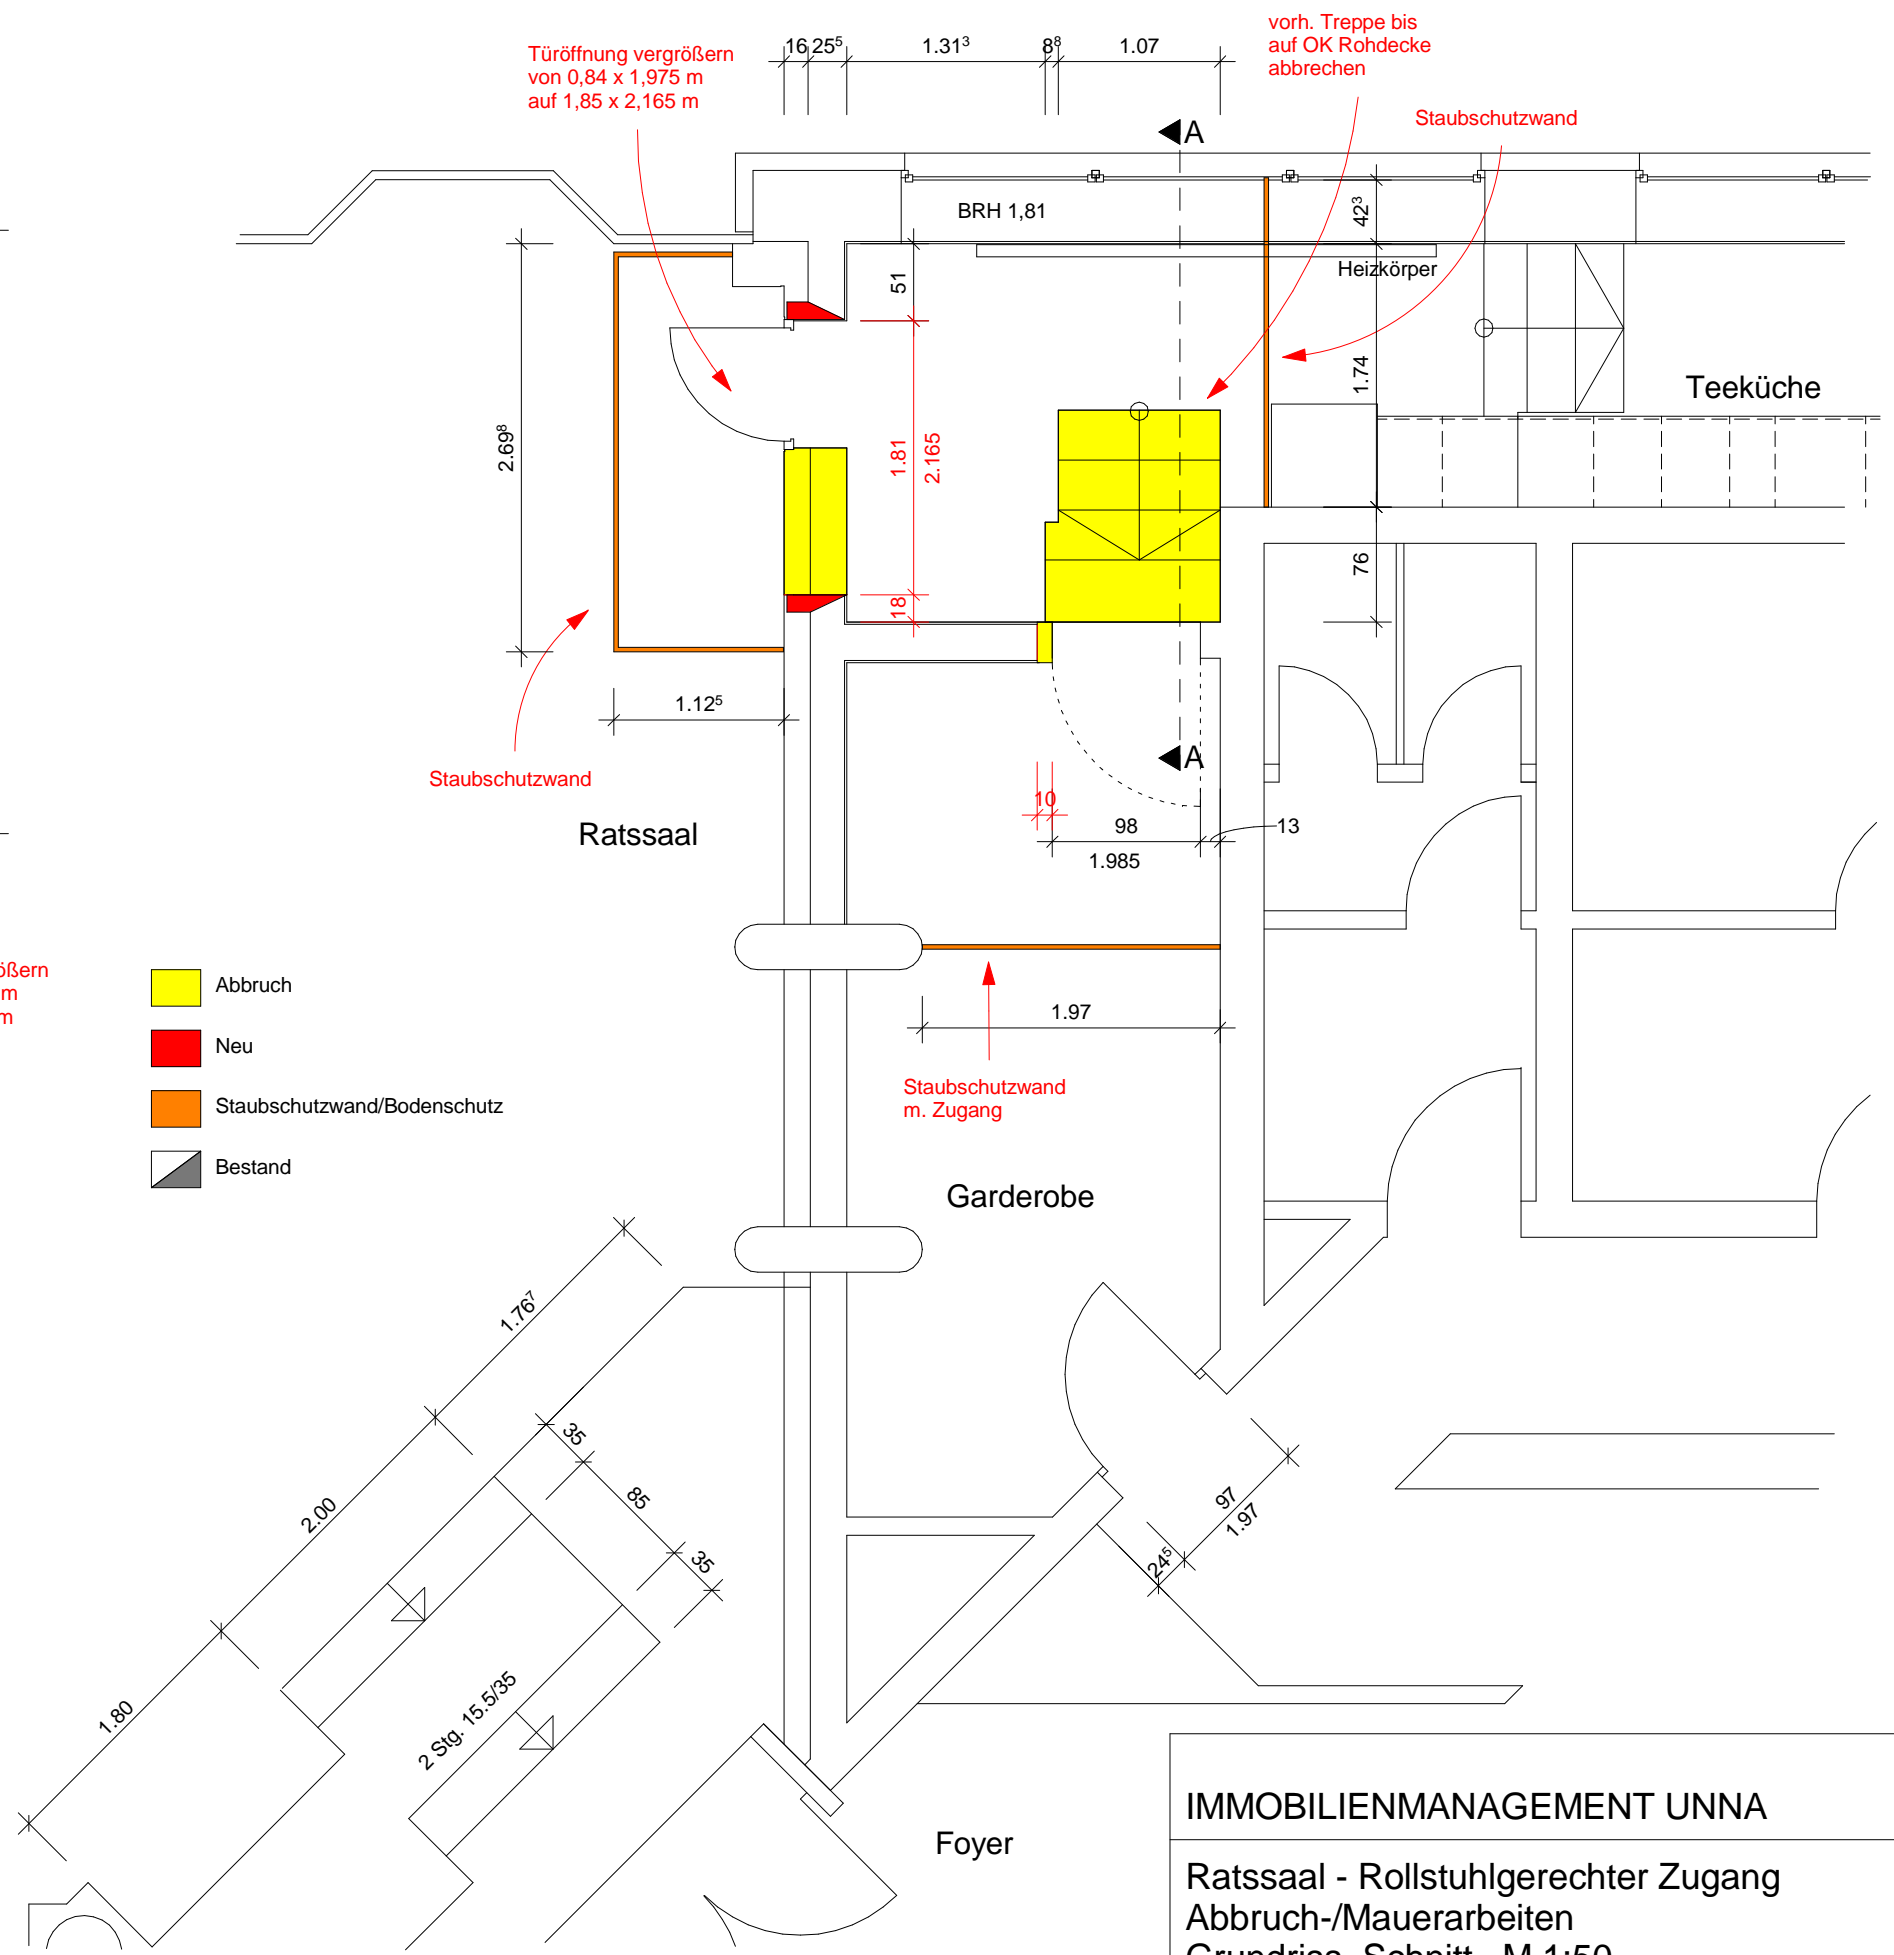

IMMOBILIENMANAGEMENT UNNA	
Ratssaal - Rollstuhlgerechter Zugang Abbruch-/Mauerarbeiten Grundriss, Schnitt M 1:50	
26.11.2014	