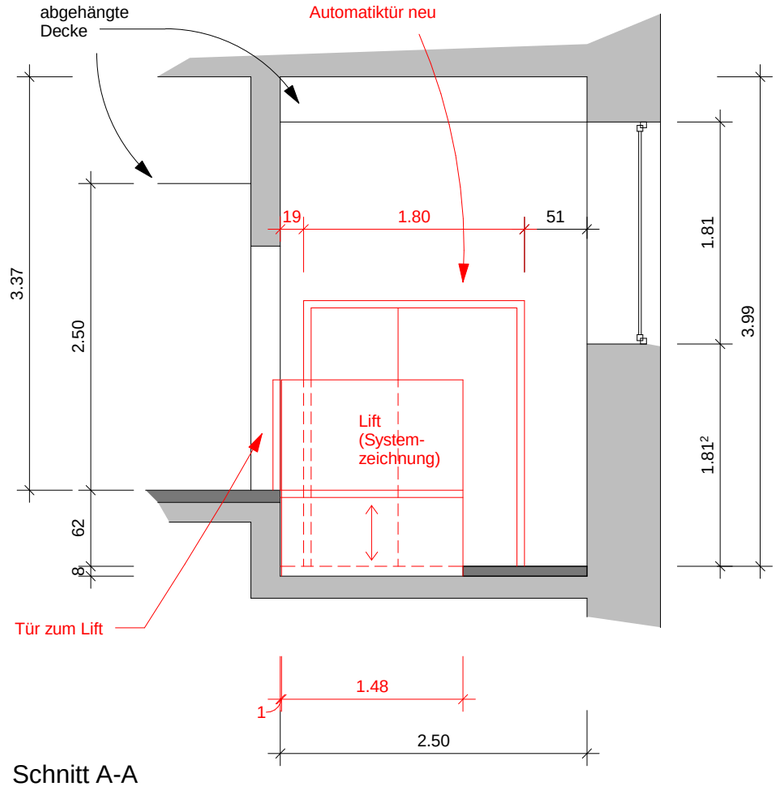

Schnitt A-A

Isometrie

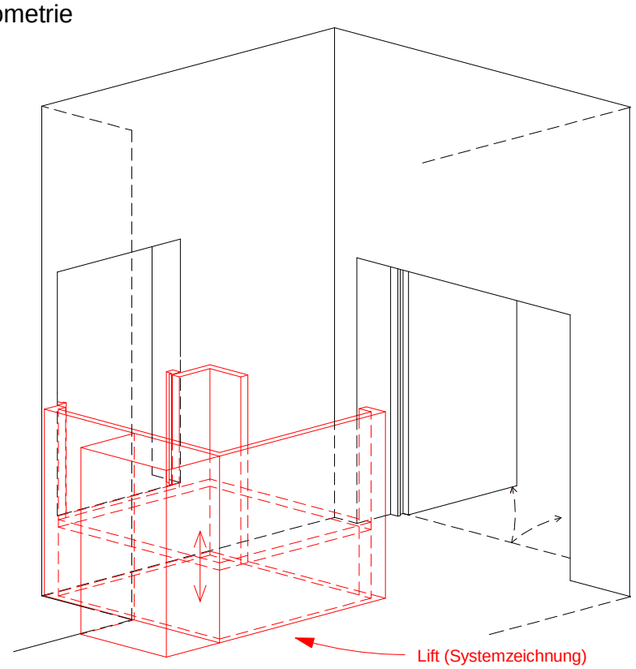

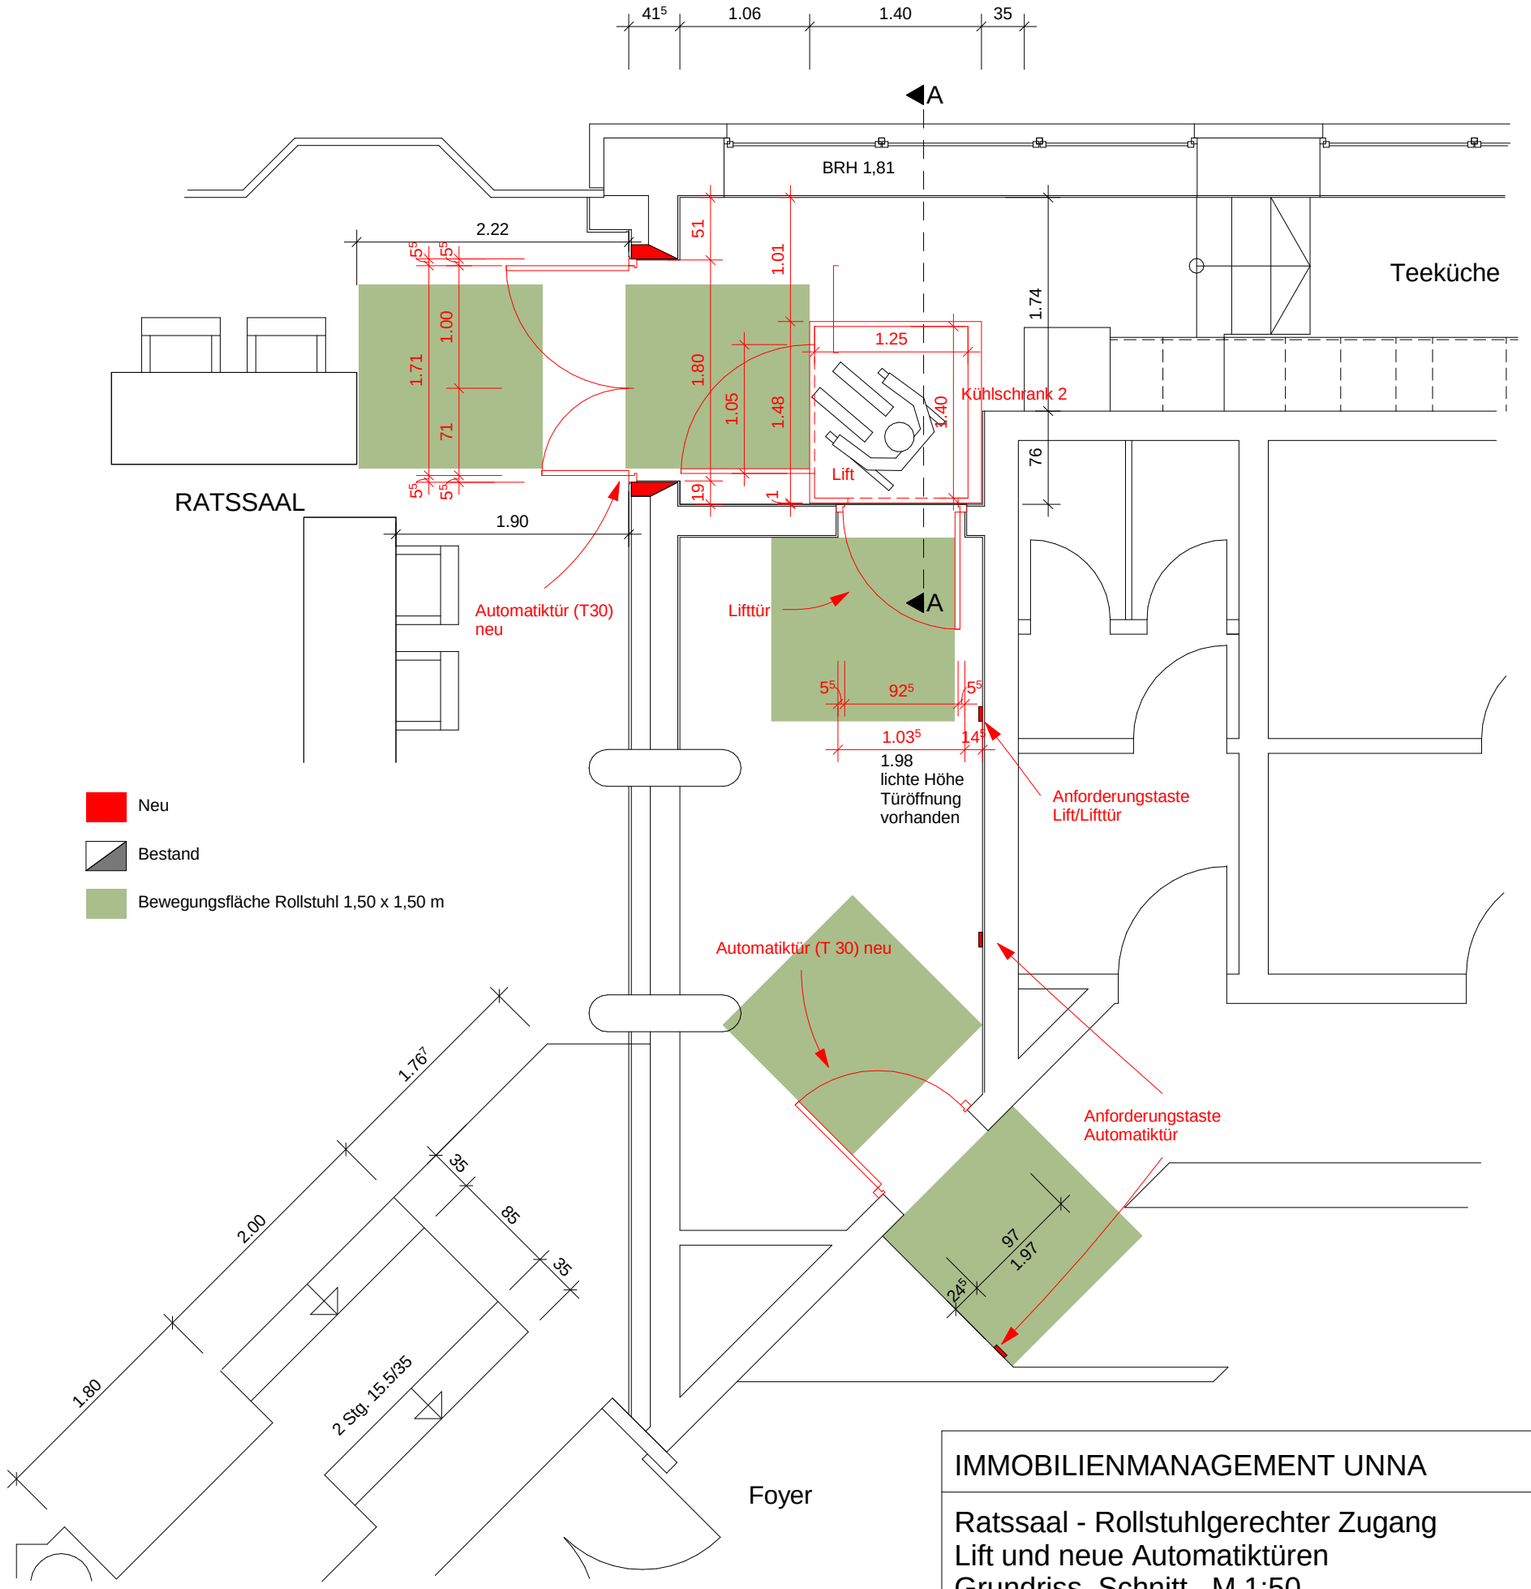

IMMOBILIENMANAGEMENT UNNA	
Ratssaal - Rollstuhlgerechter Zugang Lift und neue Automatiktüren Grundriss, Schnitt M 1:50	
26.11.2014	