
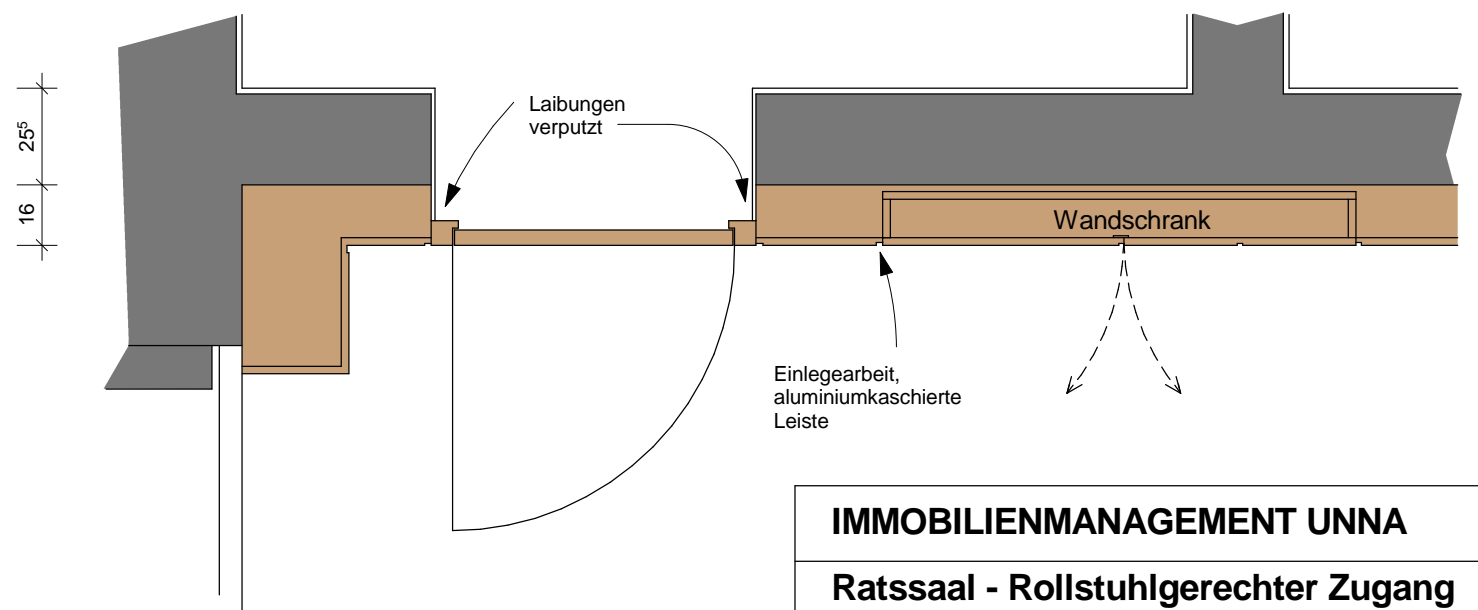



geplante Automatiktür, Blockzargenelement in Holzvertäfelung (Türantrieb nicht dargestellt)

 Holzvertäfelung auf Unterkonstruktion



vorhandene Tür, Blockzargenelement in Holzvertäfelung

 Kalksandsteinmauerwerk, verputzt

**IMMOBILIENMANAGEMENT UNNA**

**Ratssaal - Rollstuhlgerechter Zugang**  
 Neue Automatiktür Ratssaal  
 Ansicht M 1:20

19.11.2014