

# BEBAUUNGSPLAN : UN-7 — Anlage 12

## GARTENVORSTADT

### 1. VEREINFACHTE ÄNDERUNG M.1/500




STADT  
UNNA



#### RECHTSGRUNDLAGEN

Baugesetzbuch (BauGB) in der Fassung der Bekanntmachung vom 12.12.1986 (BGBl. I, S.2253) \ Baunutzungsverordnung (BauNVO) in der Fassung der Bekanntmachung vom 23.01.1990 (BGBl. I, S.132) \ Planzeichenverordnung vom 18.12.1990 (BGBl. I, S.2253) \ Planzeichenverordnung vom 22.01.1991 (BGBl. I, S.132) \ Bauordnung für das Land Nordrhein-Westfalen - Landesbauordnung - (BauO NW) in der Fassung der Bekanntmachung vom 31.07.1984 (GV NW S.419), zuletzt geändert durch Gesetz vom 20.06.89 (GV NW S.432) \ BauGB-Maßnahmegesetz (BauGB-MaßnahmenG) in der Fassung der Bekanntmachung vom 28.04.1993 (BGBl. I, S.622) \ Sonstige.

TEXTL. FESTSETZUNGEN UND ZEICHENERKLÄRUNG SIEHE ORIGINALBEBAUUNGSPLAN

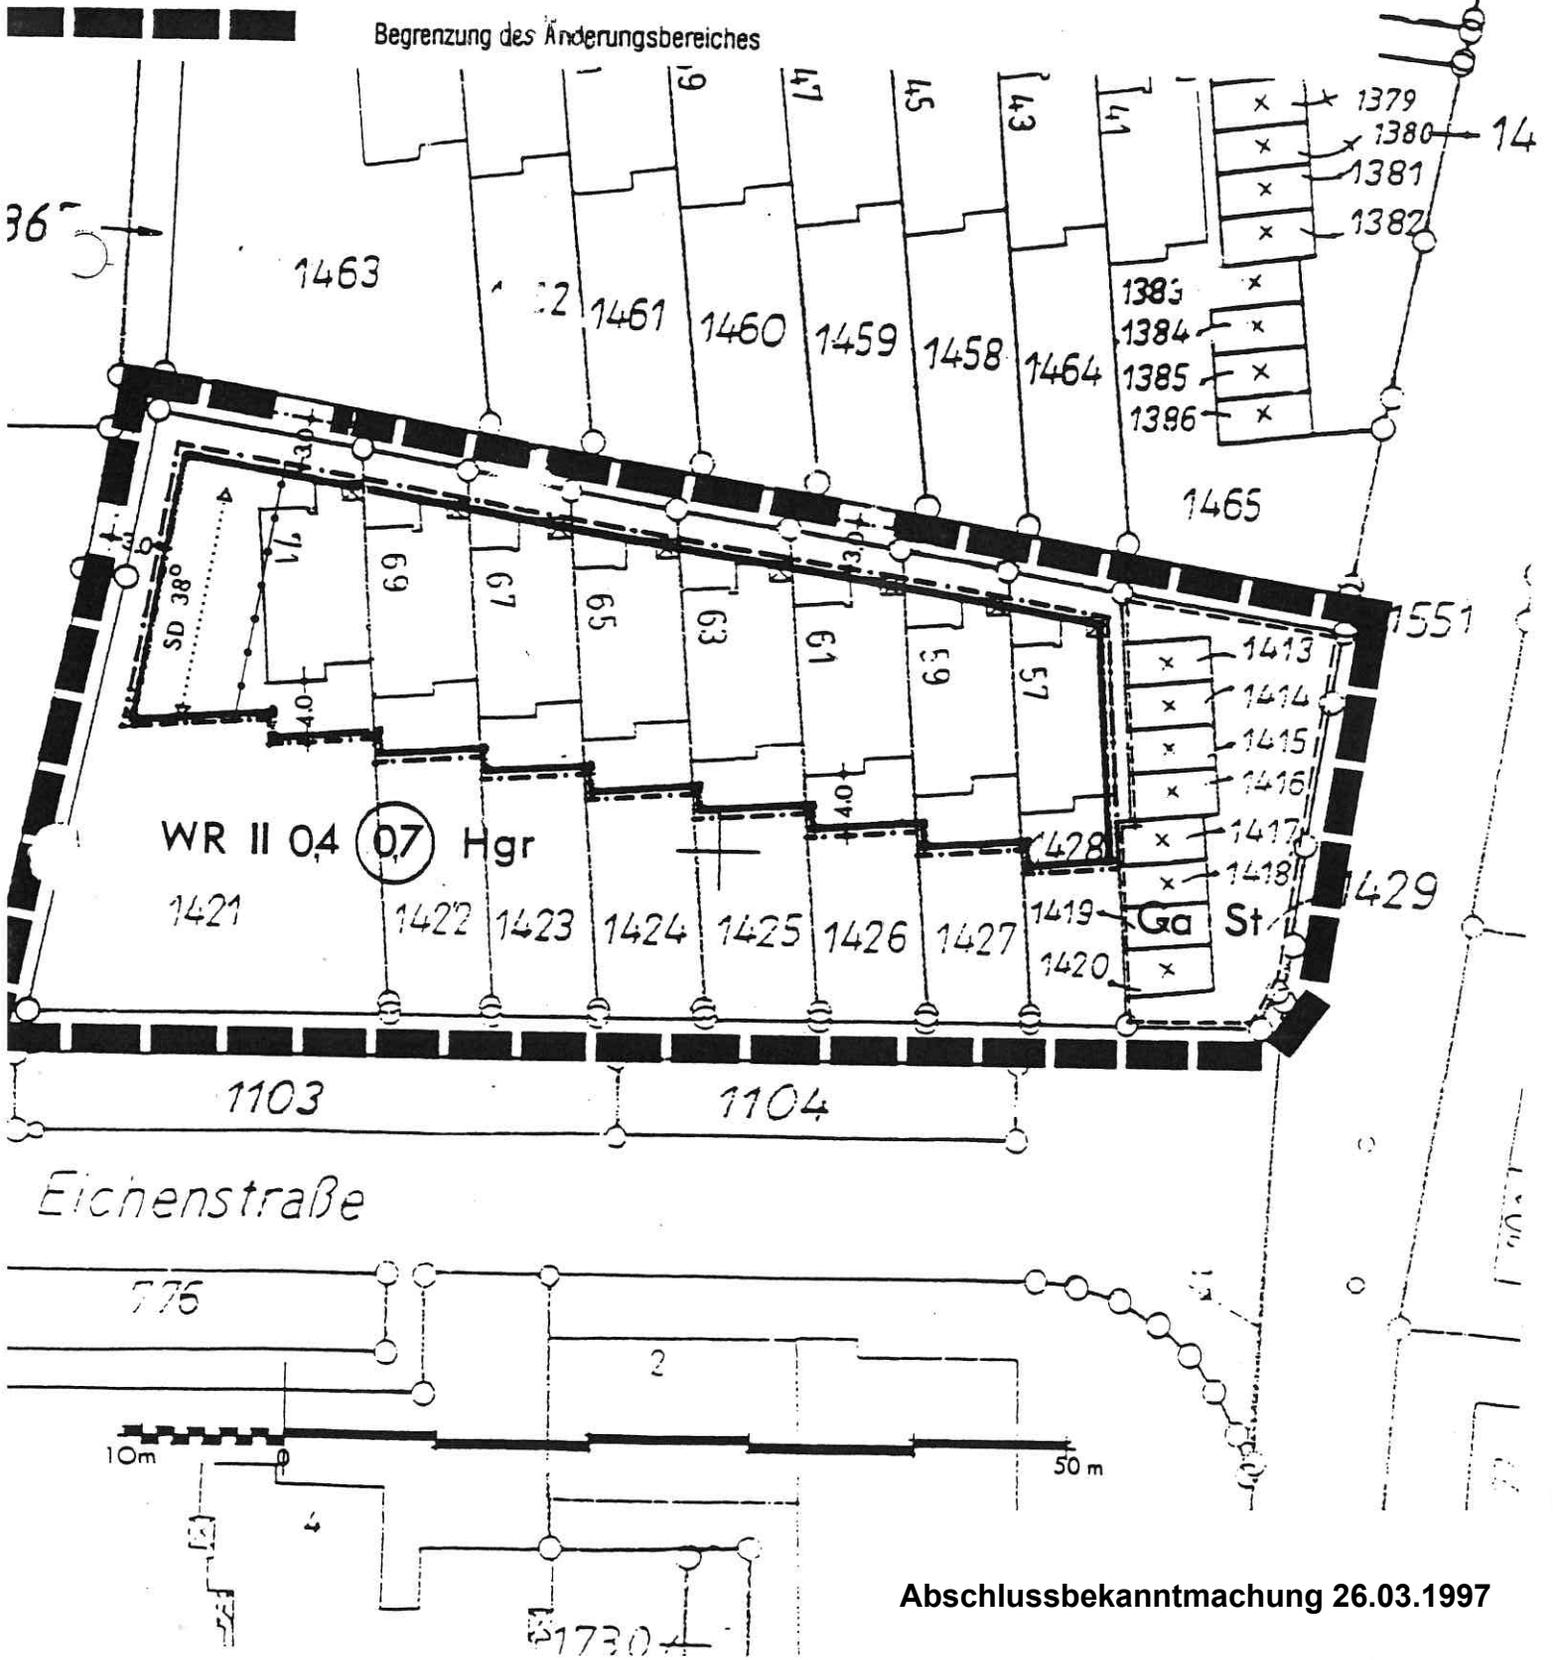

Abschlussbekanntmachung 26.03.1997