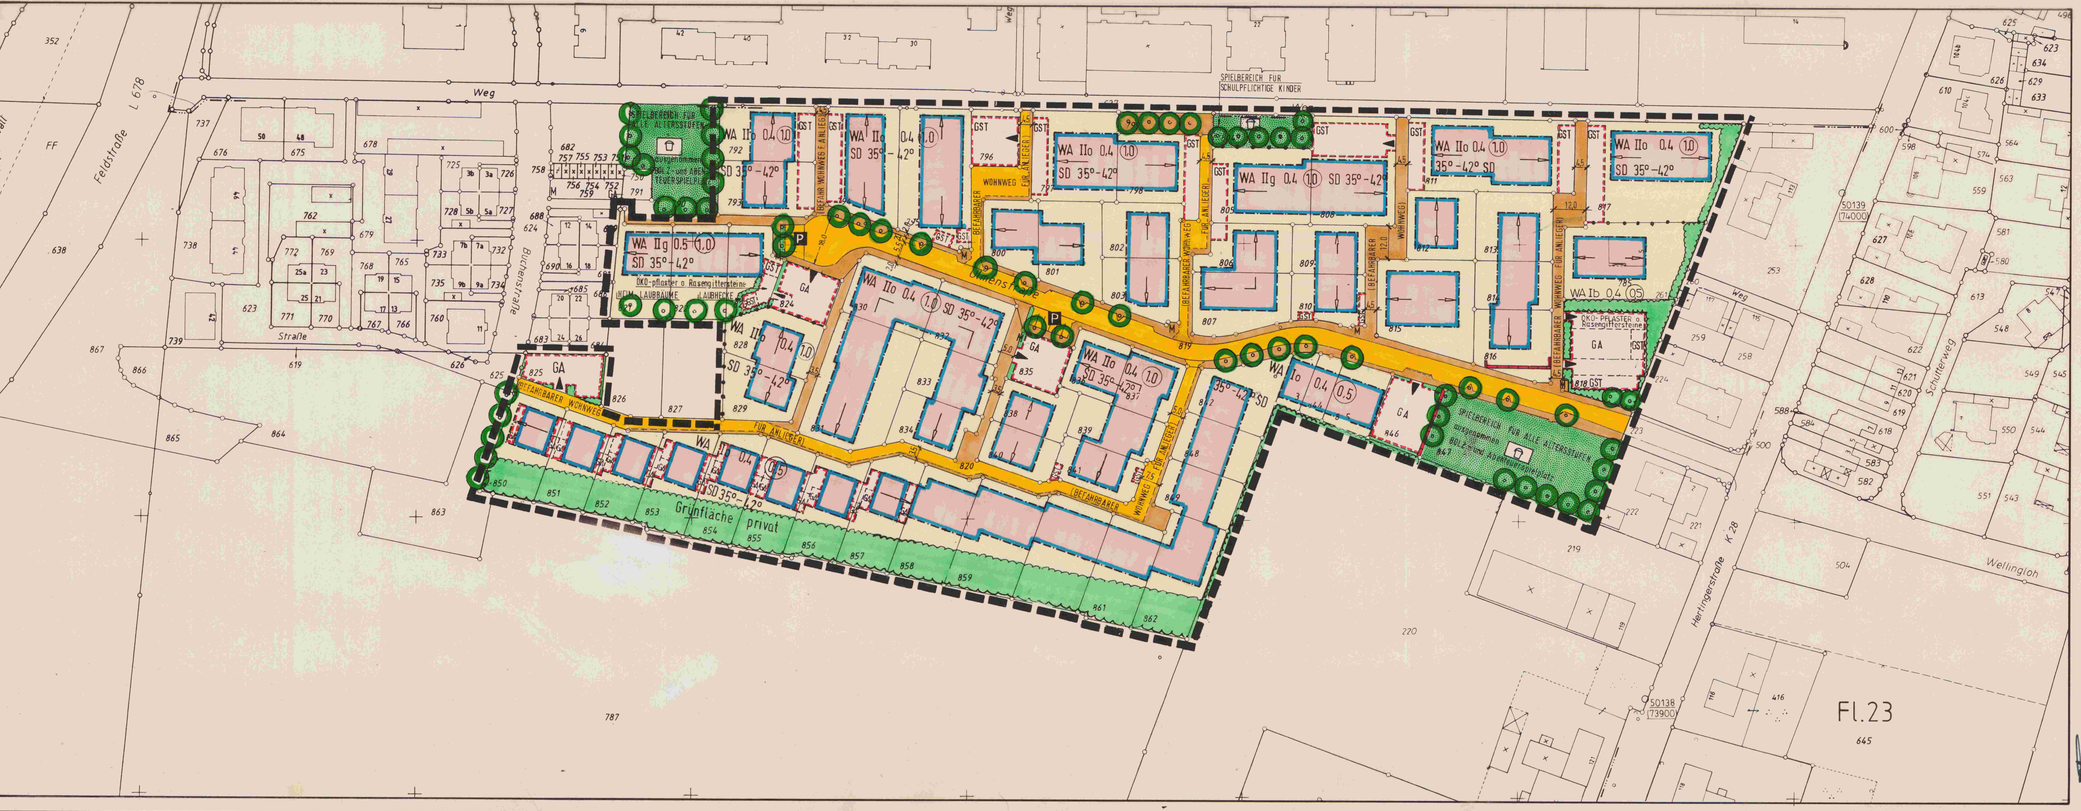

STADT UNNA

BEBAUUNGSPLAN: UN 44

"SÜDLICH DER GARTENVORSTADT"

3. VEREINFACHTE ÄNDERUNG M. = 1:1000

RECHTSGRUNDLAGEN

Baugesetzbuch (BauGB) in der Fassung der Bekanntmachung vom 12.12.1986 (BGBl. IS. 2253)
Baunutzungsverordnung (BauN VO) in der Fassung vom 23.01.1990 (BGBl. IS. 132)
Planzeichenverordnung vom 18.12.1990 (BGBl. vom 22.01.1991 (BGBl. I Nr. 3))
Bauordnung für das Land Nordrhein-Westfalen -Landesbauordnung- (BauO NW) in der Fassung der Bekanntmachung vom 31.07.1984 (GV. NW S. 419) zuletzt geändert durch Gesetz vom 20.06.1989 (GV. NW S. 432)
BauGB-Maßnahmengesetz (BauGB-MaßnahmenGl) in der Fassung vom 28.04.1993 (BGBl. IS. 622)
Sonstige

Textl. Festsetzungen und Zeichenerklärung siehe Originalbebauungsplan

Begrenzung des Änderungsbereiches

Einverständnis der Eigentümer der von den Änderungen oder Ergänzungen betroffenen Grundstücke und den von den Änderungen oder Ergänzungen berührten TÖB.

Flur	Flurstücke	Eigentümer bzw. TÖB / Anschrift	Unterschrift

....., den ..... 19...

(Anschrift und Unterschrift des Planaufstellers)

Der Rat der Stadt Unna hat am 6.7.95 nach §10 des BauGb die 3. Vereinfachte Änderung dieses Bebauungsplanes als Satzung beschlossen.

Unna, den 12.8.96

Bürgermeister Ratsmitglied

Die 3 Vereinfachte Änderung dieses Bebauungsplanes ist am 12.8.96 nach §12 des BauGB ortsüblich mit Hinweis auf Ort und Zeit der öffentlichen Auslegung bekanntgemacht worden.

Unna, den 12.8.96

Der Stadtdirektor

i.A.

Stadtplaner